



Mérida

CIUDAD DEL CONOCIMIENTO, DISTINGUIDA
Y DE BELLEZA ANDINA
2010 – 2020 – 2050




Elías Méndez Vergara; Wilver Contreras Miranda;
Rosendo Camargo; Yajaira Ovalles de Cabezas
María Gabriela Camargo; Gabriel Guerrero M.;
Mary Elena Owen de Contreras; Morella Briceño
Beatriz Gil B.; Luz Gómez
Fabiola Ripanti; Cindy Urdaneta
Gustavo Ramírez; José León



**Facultad de
Arquitectura y Diseño
Facultad de Ingeniería**

Mérida, Venezuela, 2009

I. MÉRIDA. CIUDAD, AMABLE, CULTA Y DISTINTA.

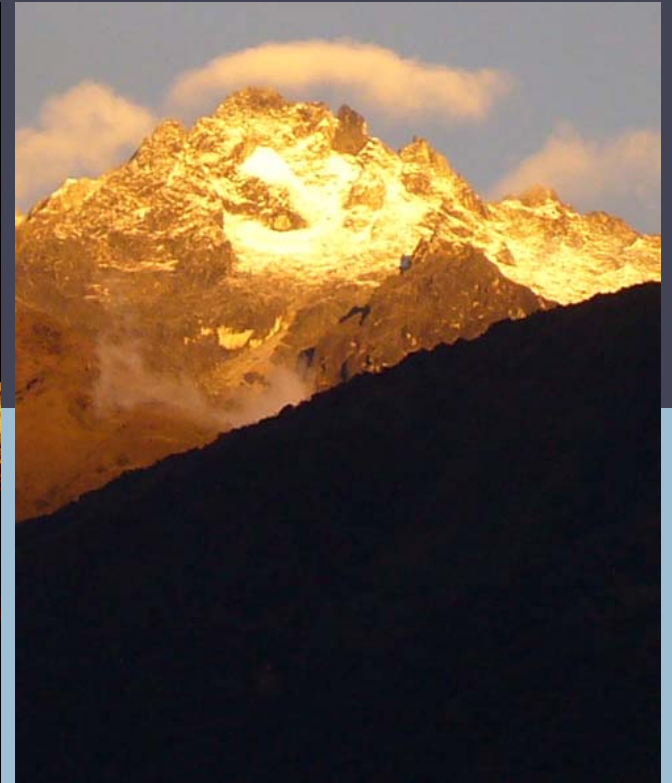

II. MÉRIDA, DESDE SU GÉNESIS HASTA EL PRESENTE.




III. MÉRIDA CONCEPTUAL: URBANISMO, HUMANISMO Y AMBIENTE.



Luis E. Márquez


III. MÉRIDA CONCEPTUAL: URBANISMO, HUMANISMO Y AMBIENTE.

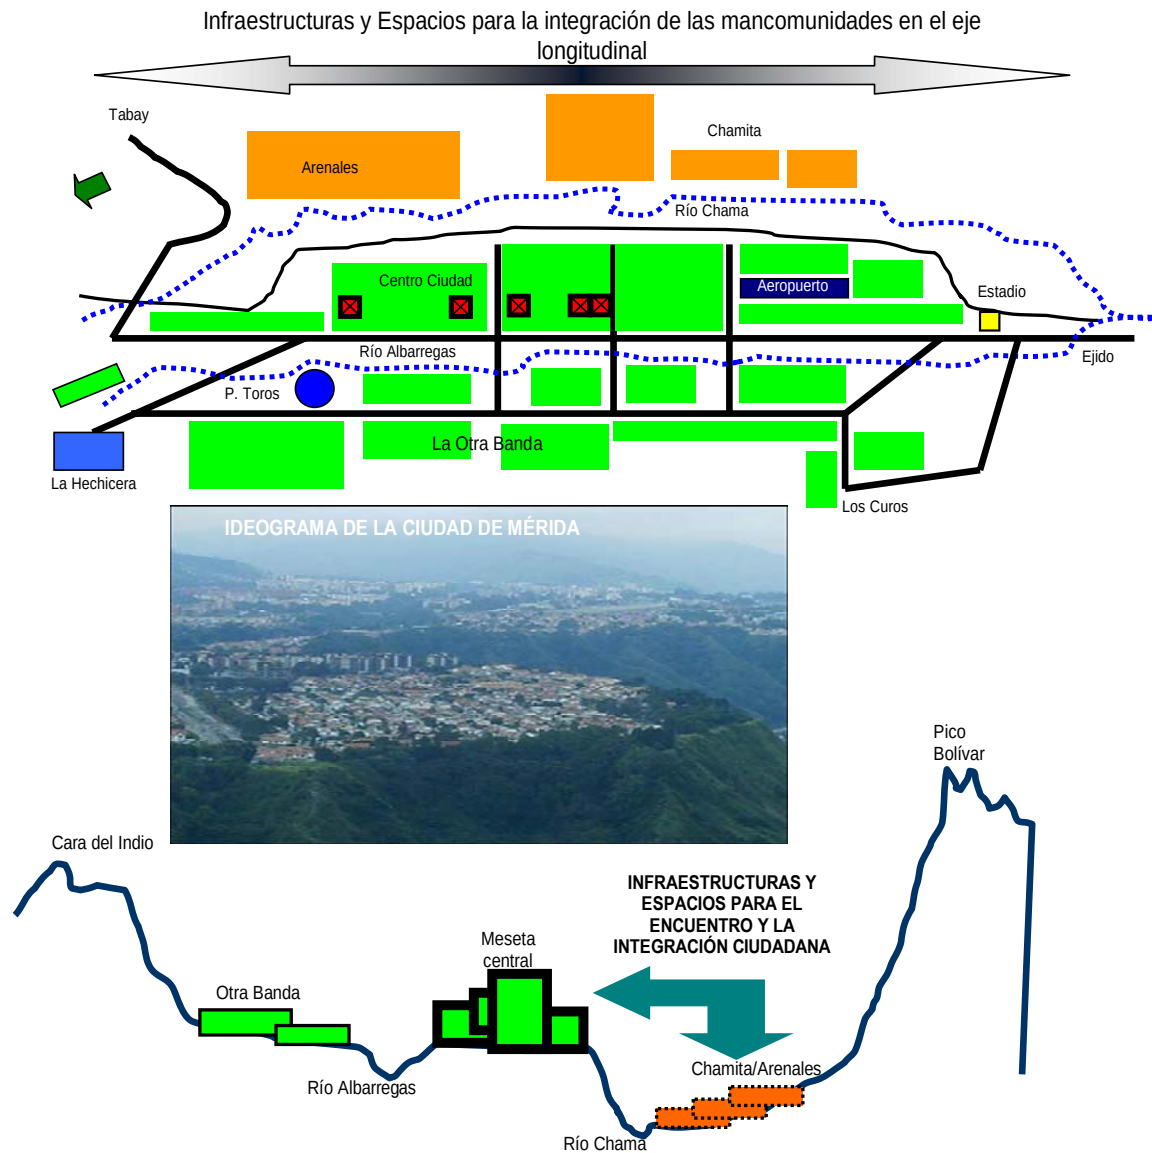

IV. LAS HUELLAS QUE MARCAN EL DEVENIR DE UNA CIUDAD DE ALTURA.




V. EL ABORDAJE EN LA CONSTRUCCIÓN DE FUTURO: LA PROPUESTA

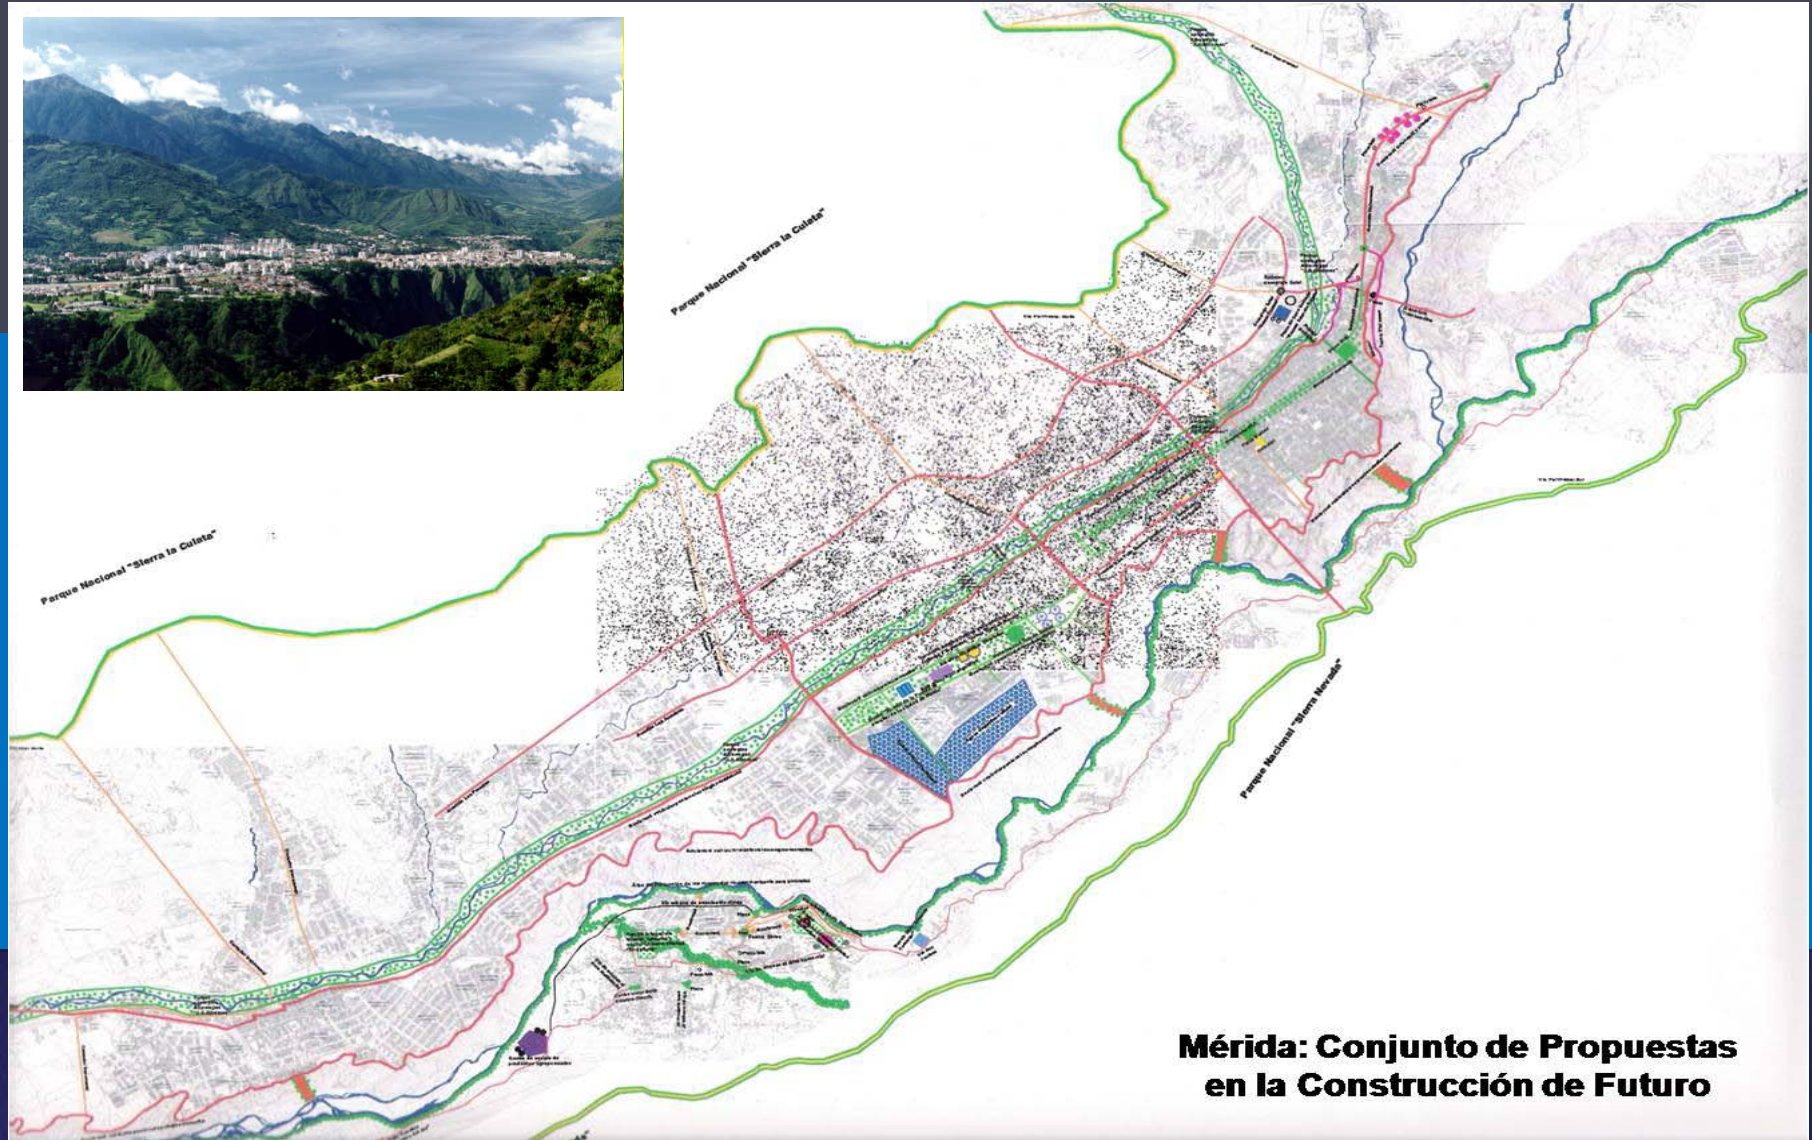


**Mérida: Conjunto de Propuestas
en la Construcción de Futuro**

VI. Ámbitos
Emblemáticos y
Espacios Públicos
Humanizados:
Centro Histórico.

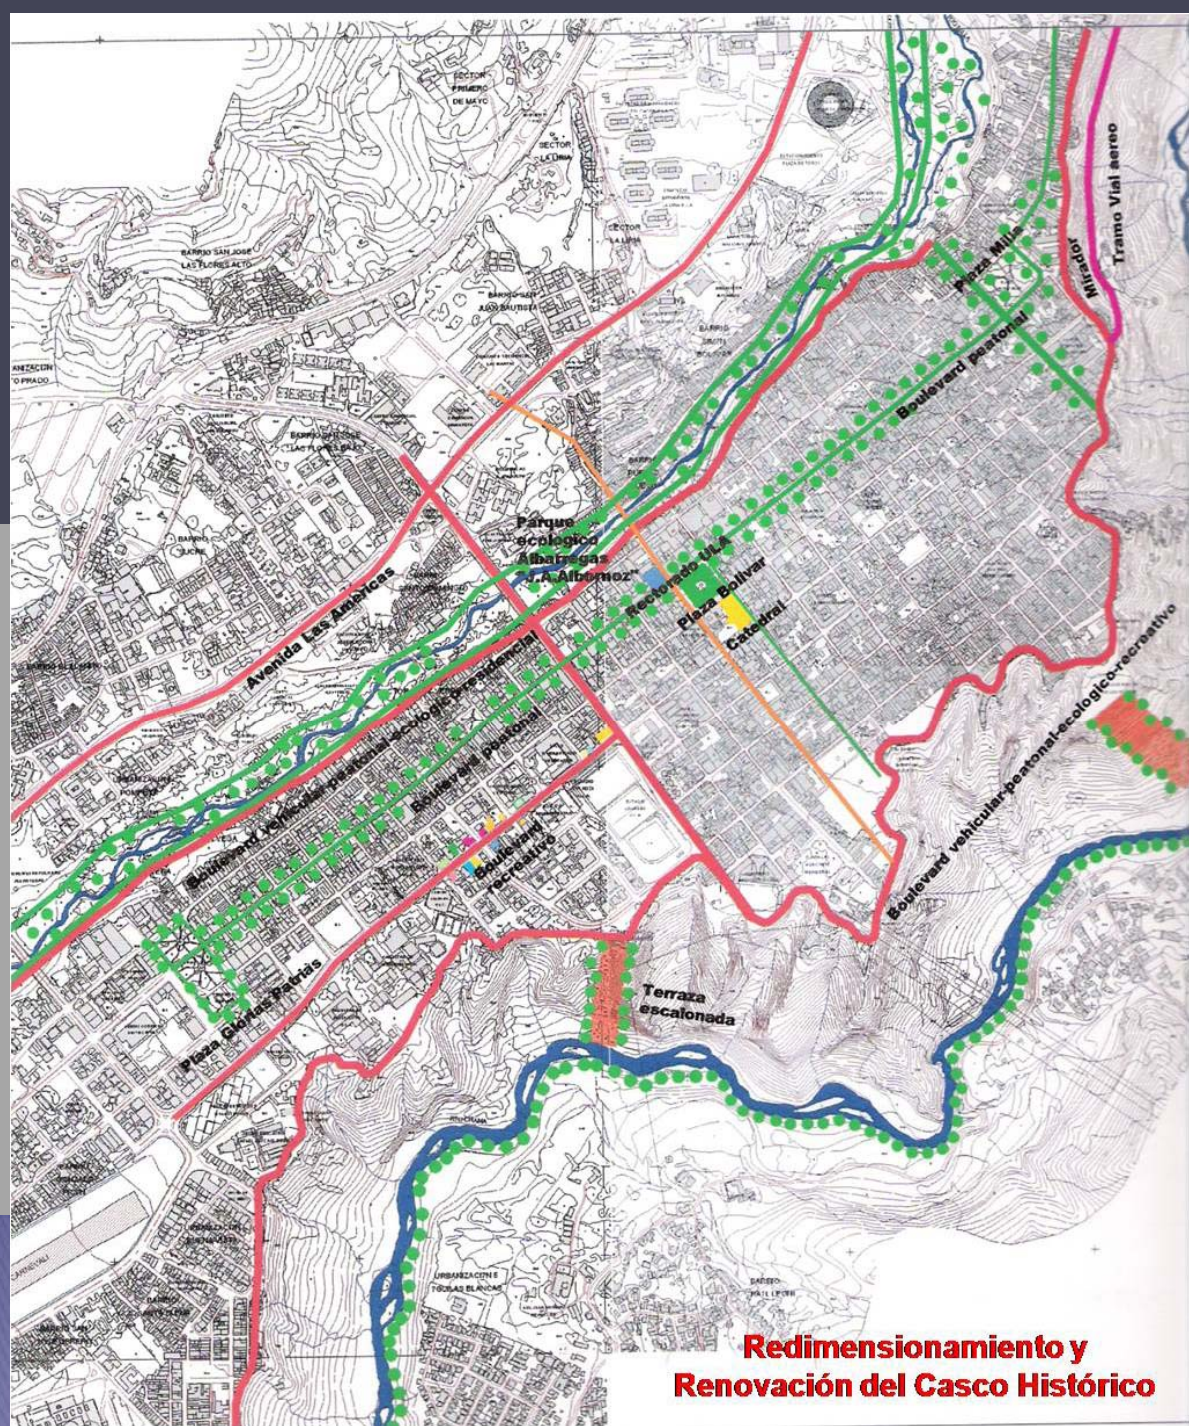



**Redimensionamiento y
Renovación del Casco Histórico**

VI. Ámbitos Emblemáticos y Espacios Humanizados: *Centro Histórico y Barrios Populares.*

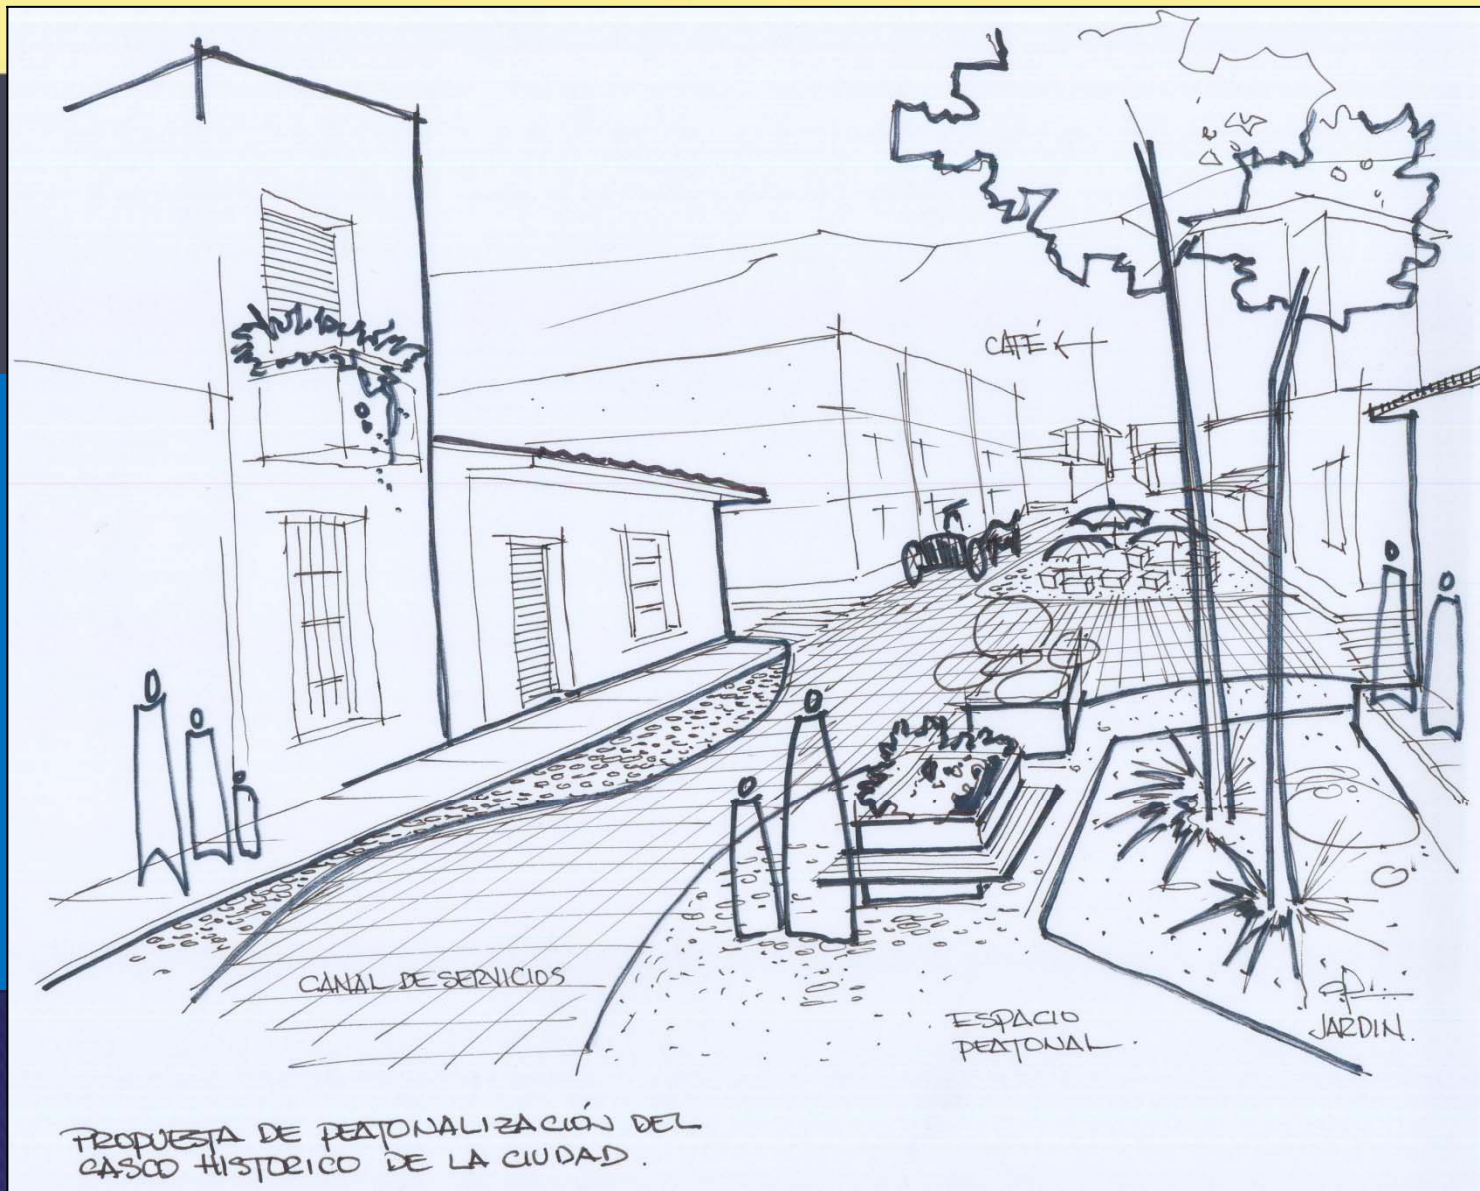

VI. Ámbitos Emblemáticos y Espacios Humanizados: *Centro Histórico y Barrios Populares.*

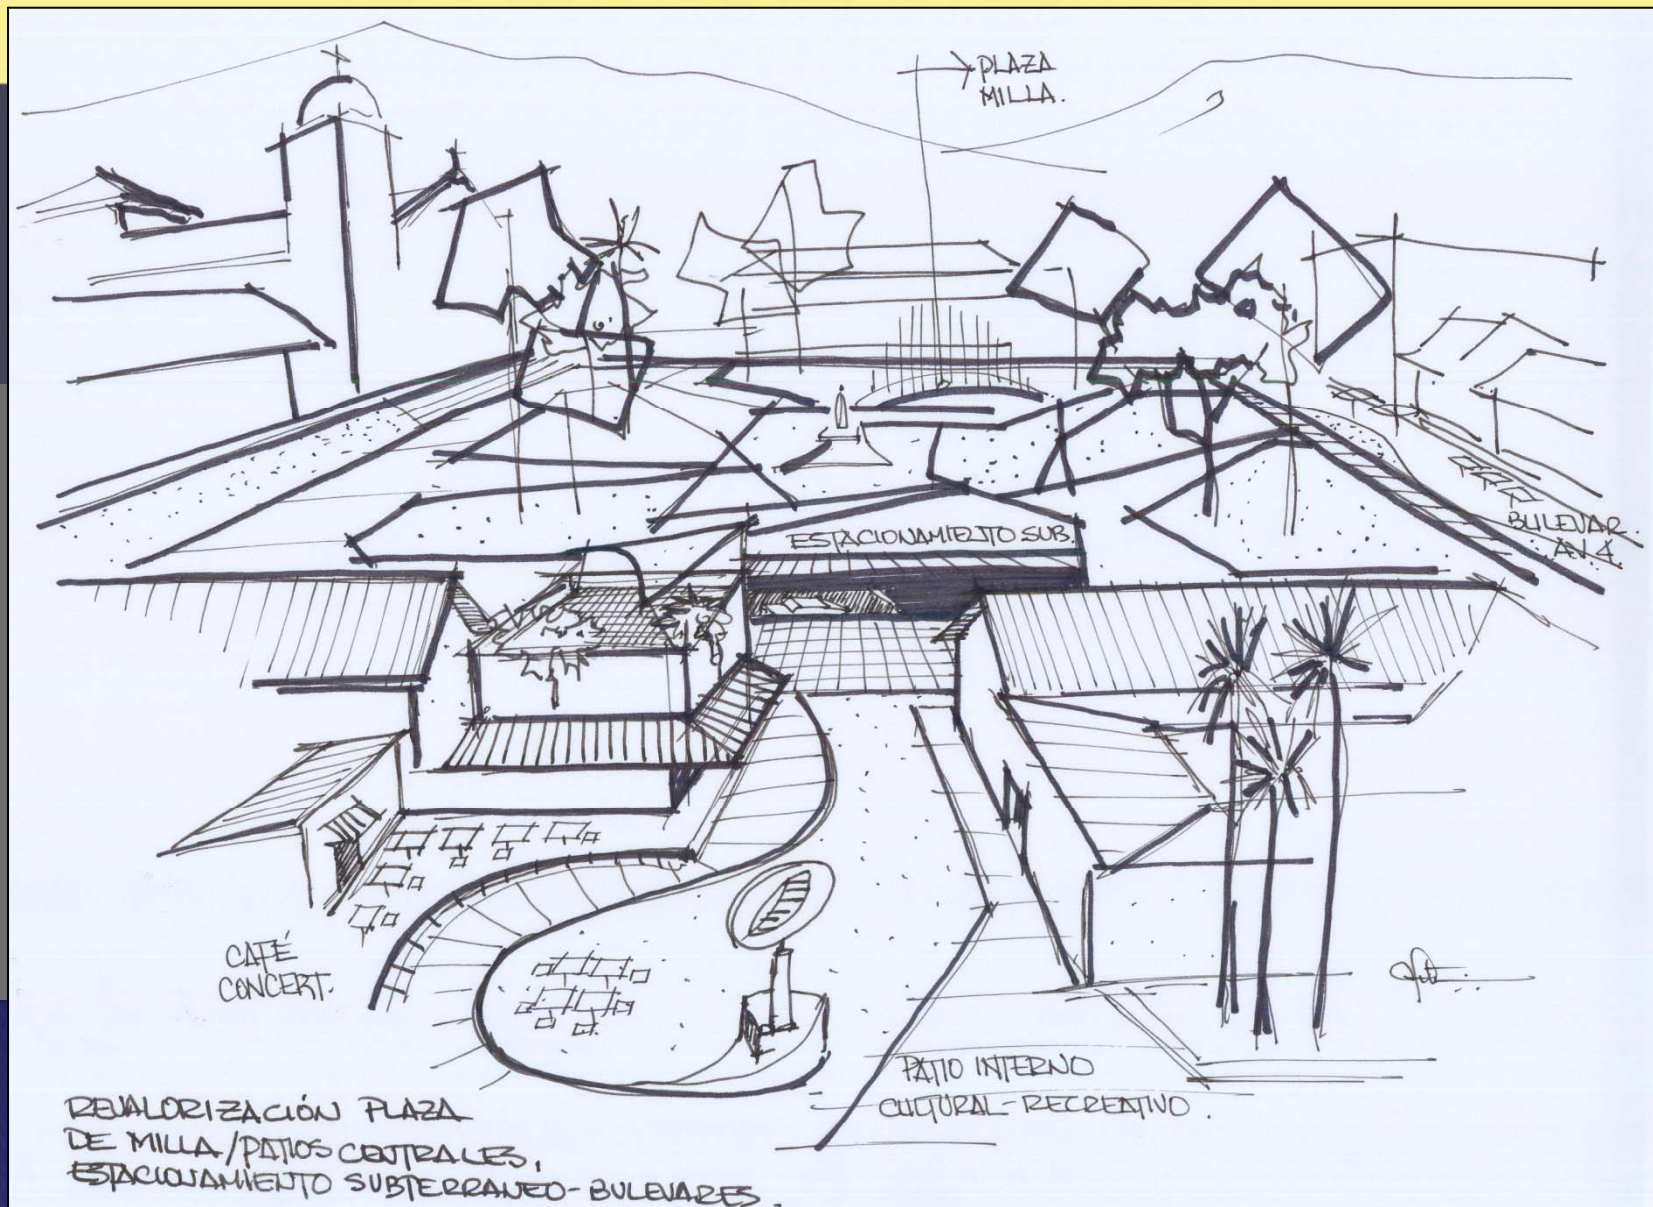

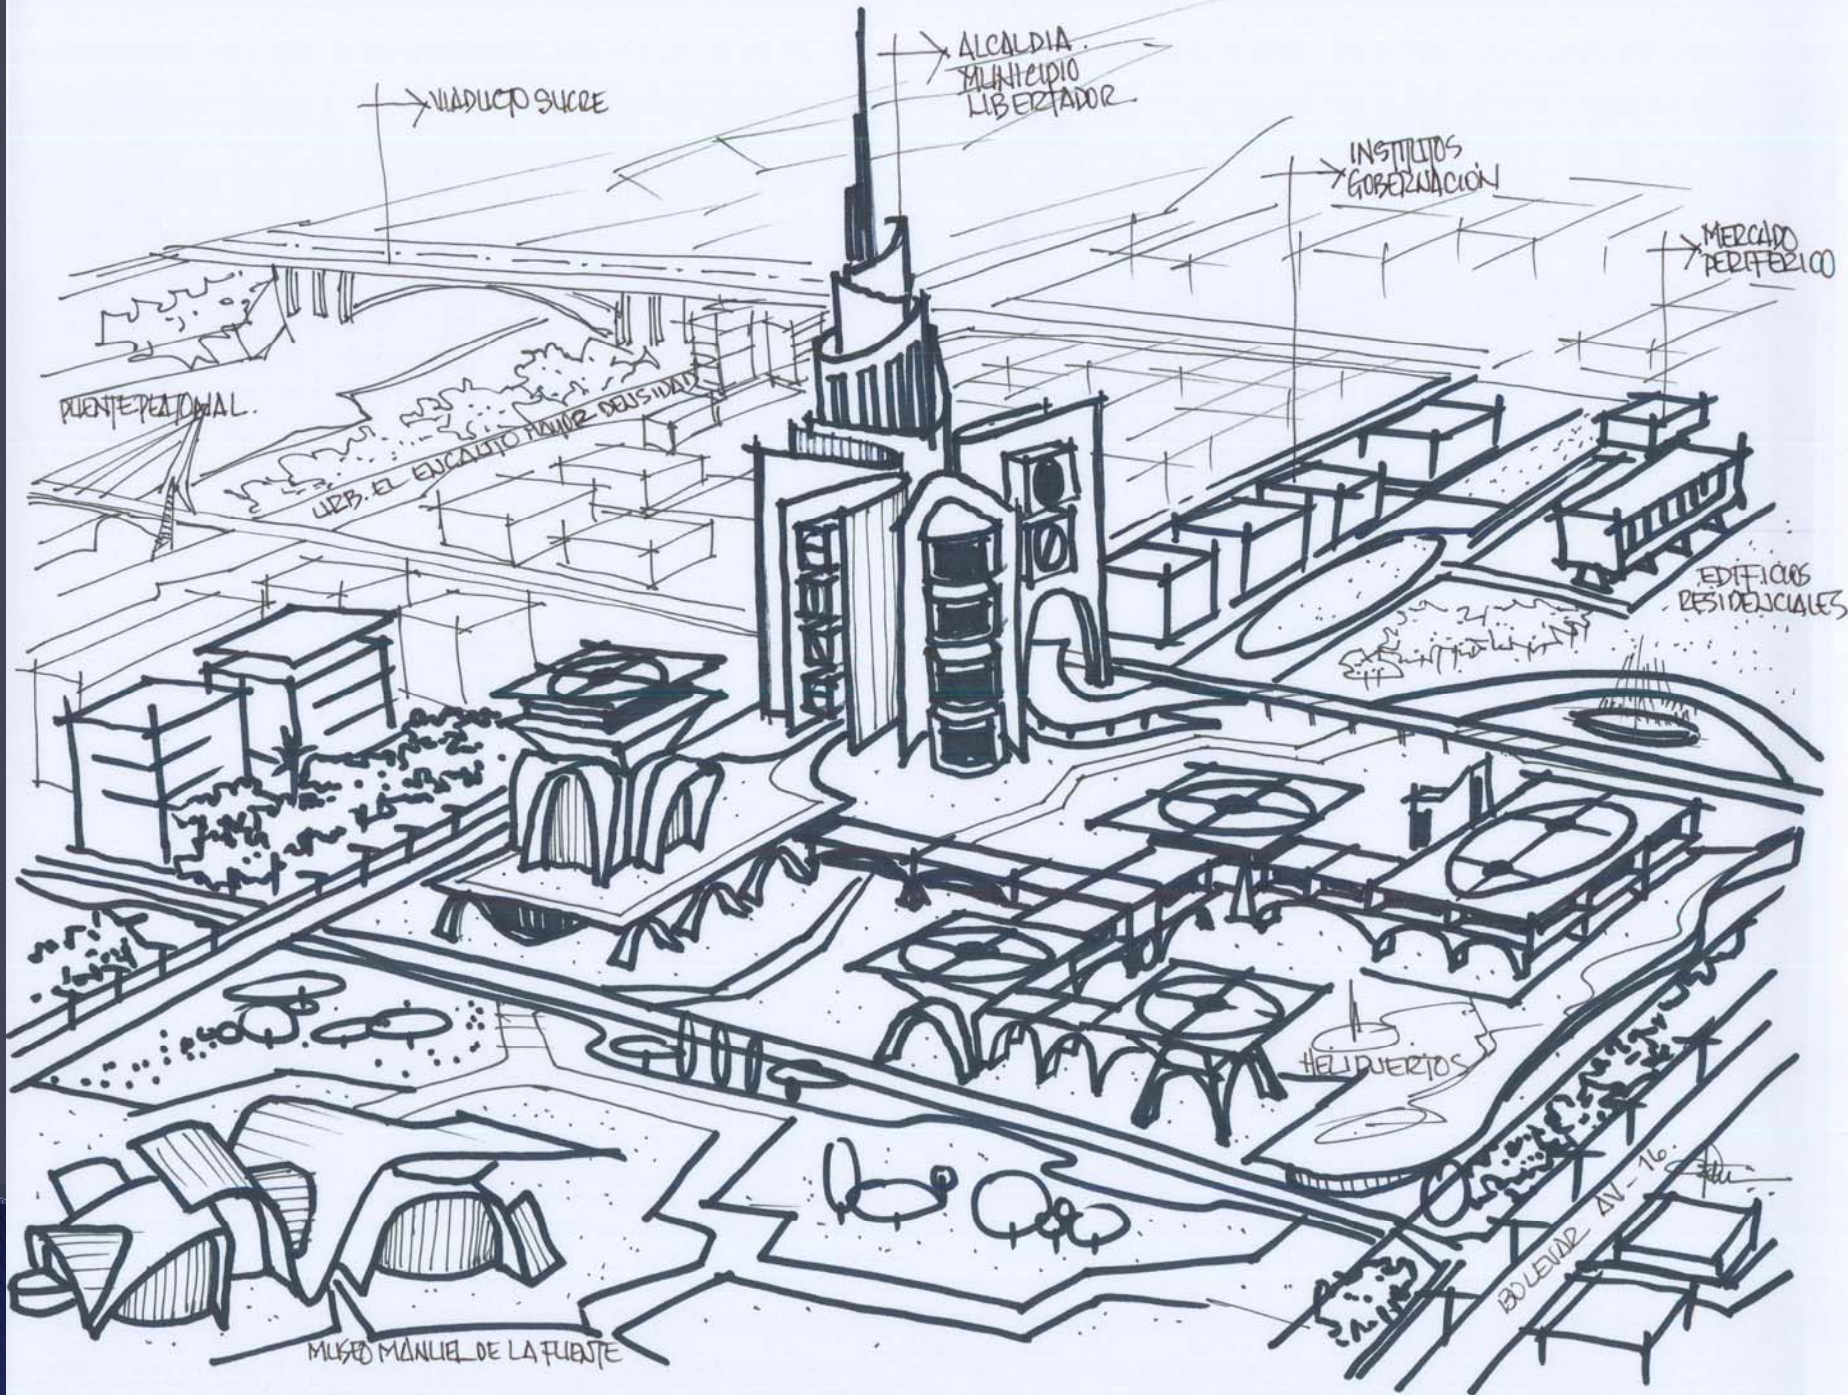


VI. REDIMENSIÓN DEL SECTOR ZUMBA.



VI. REDIMENSIÓN DEL SECTOR ZUMBA.




VI. REDIMENSIÓN DE LOS ÁMBITOS DEL VALLE DEL CHAMA.

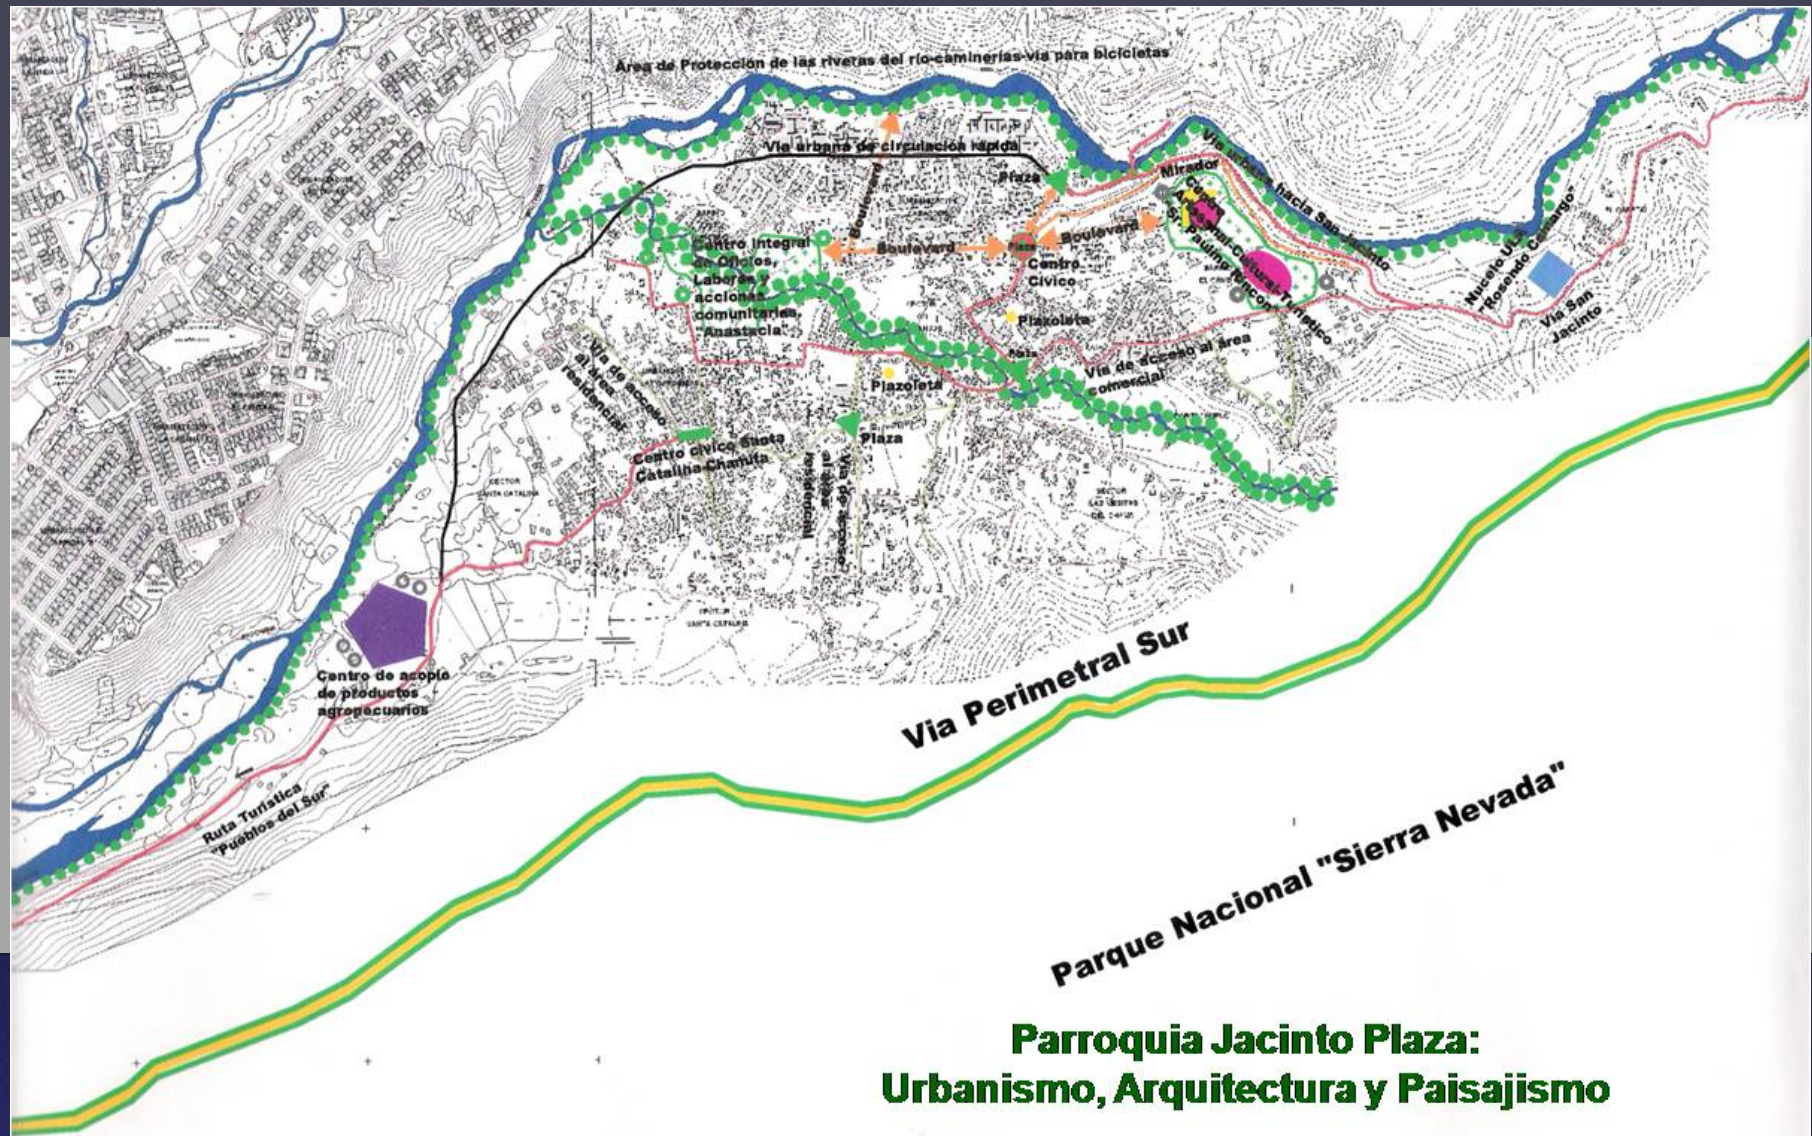

**Parroquia Jacinto Plaza:
Urbanismo, Arquitectura y Paisajismo**


VI. REDIMENSION DE LOS ÁMBITOS DEL VALLE DEL CHAMA.

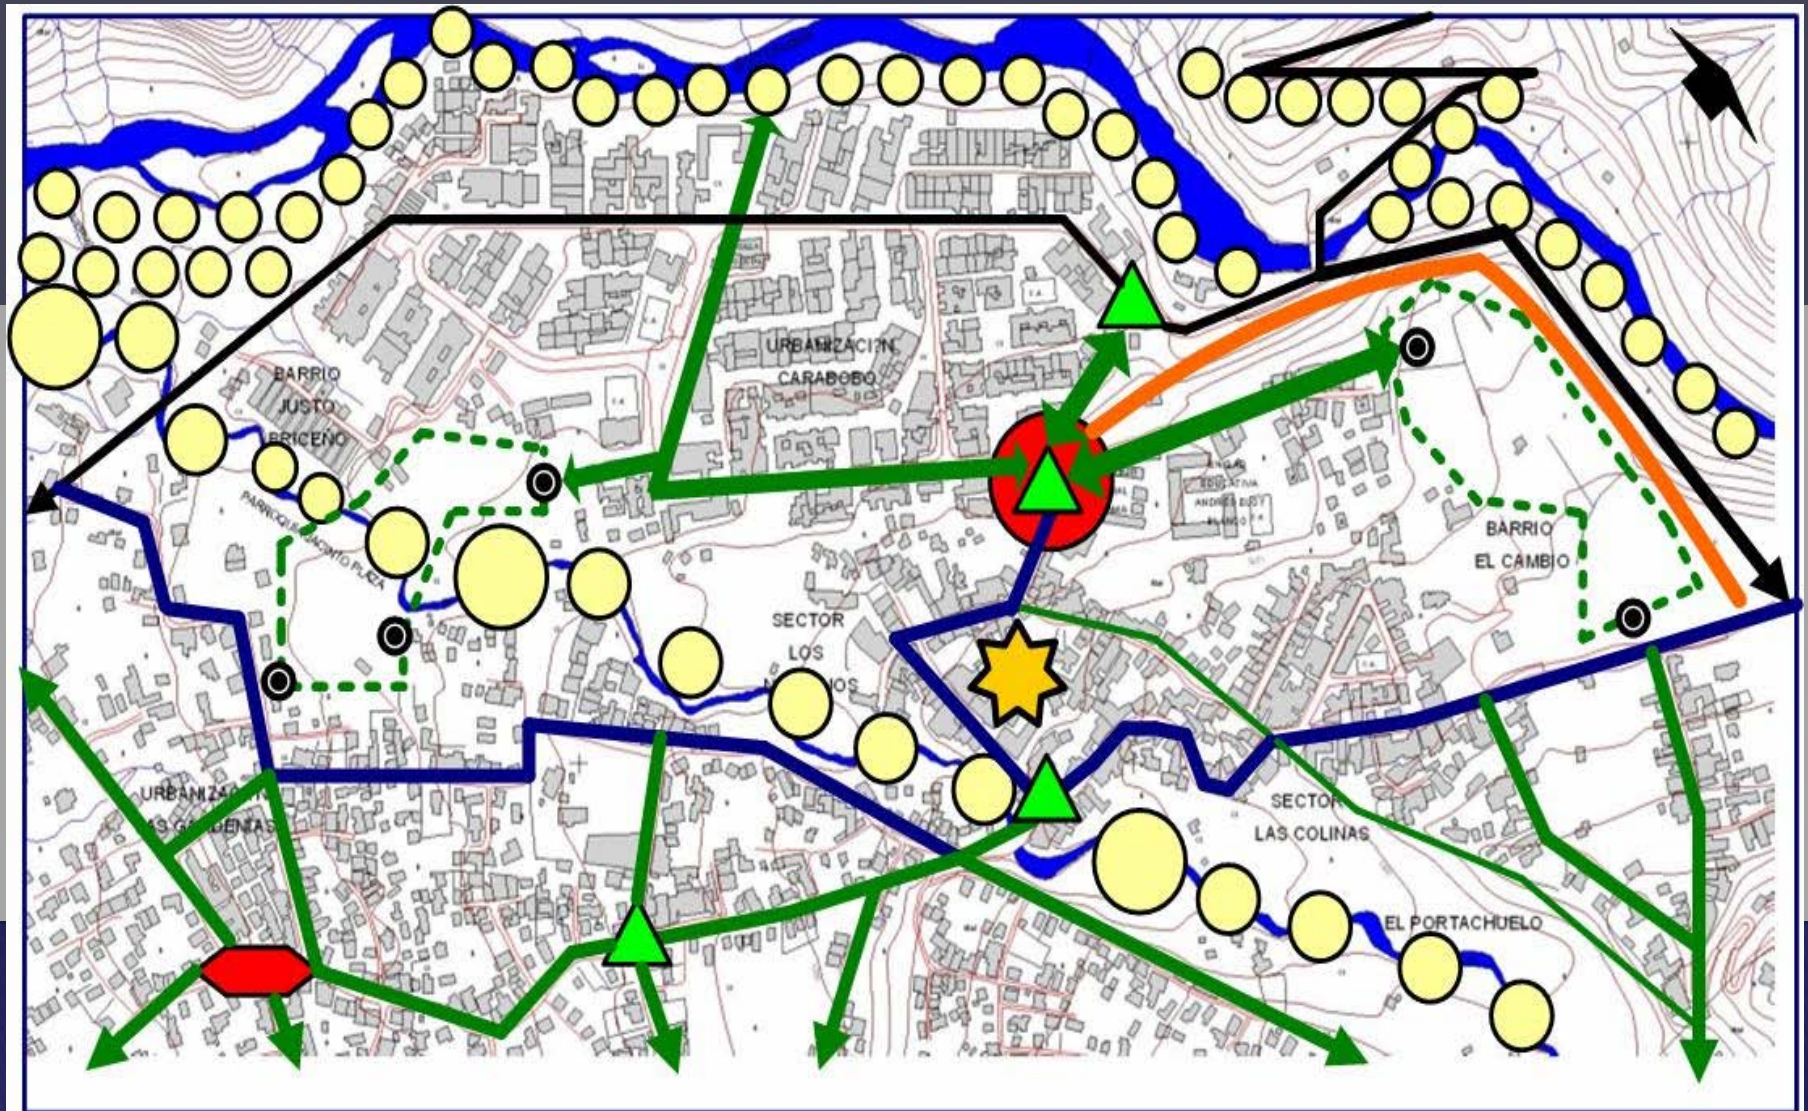



VI. REDIMENSIÓN DE LOS ÁMBITOS DEL VALLE DEL CHAMA.




VI. EJES DE INTEGRACIÓN E INTERCONEXIÓN VIAL.

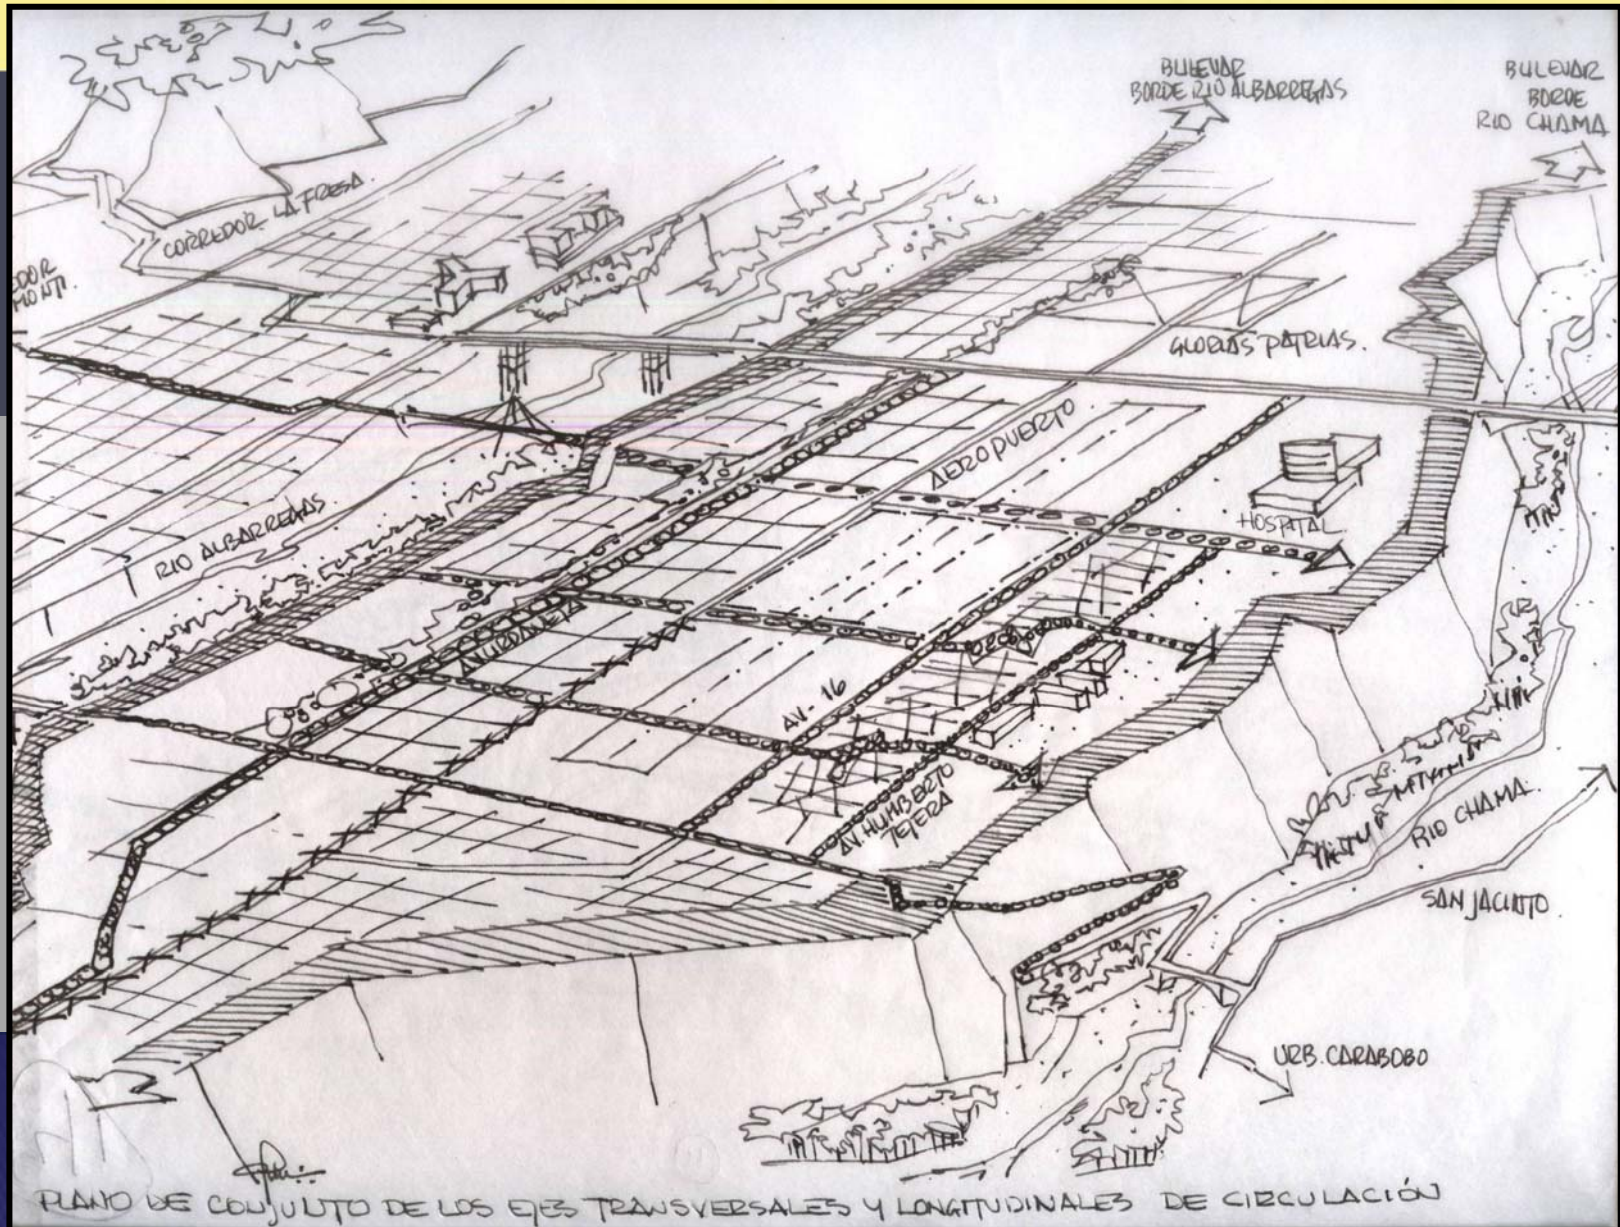

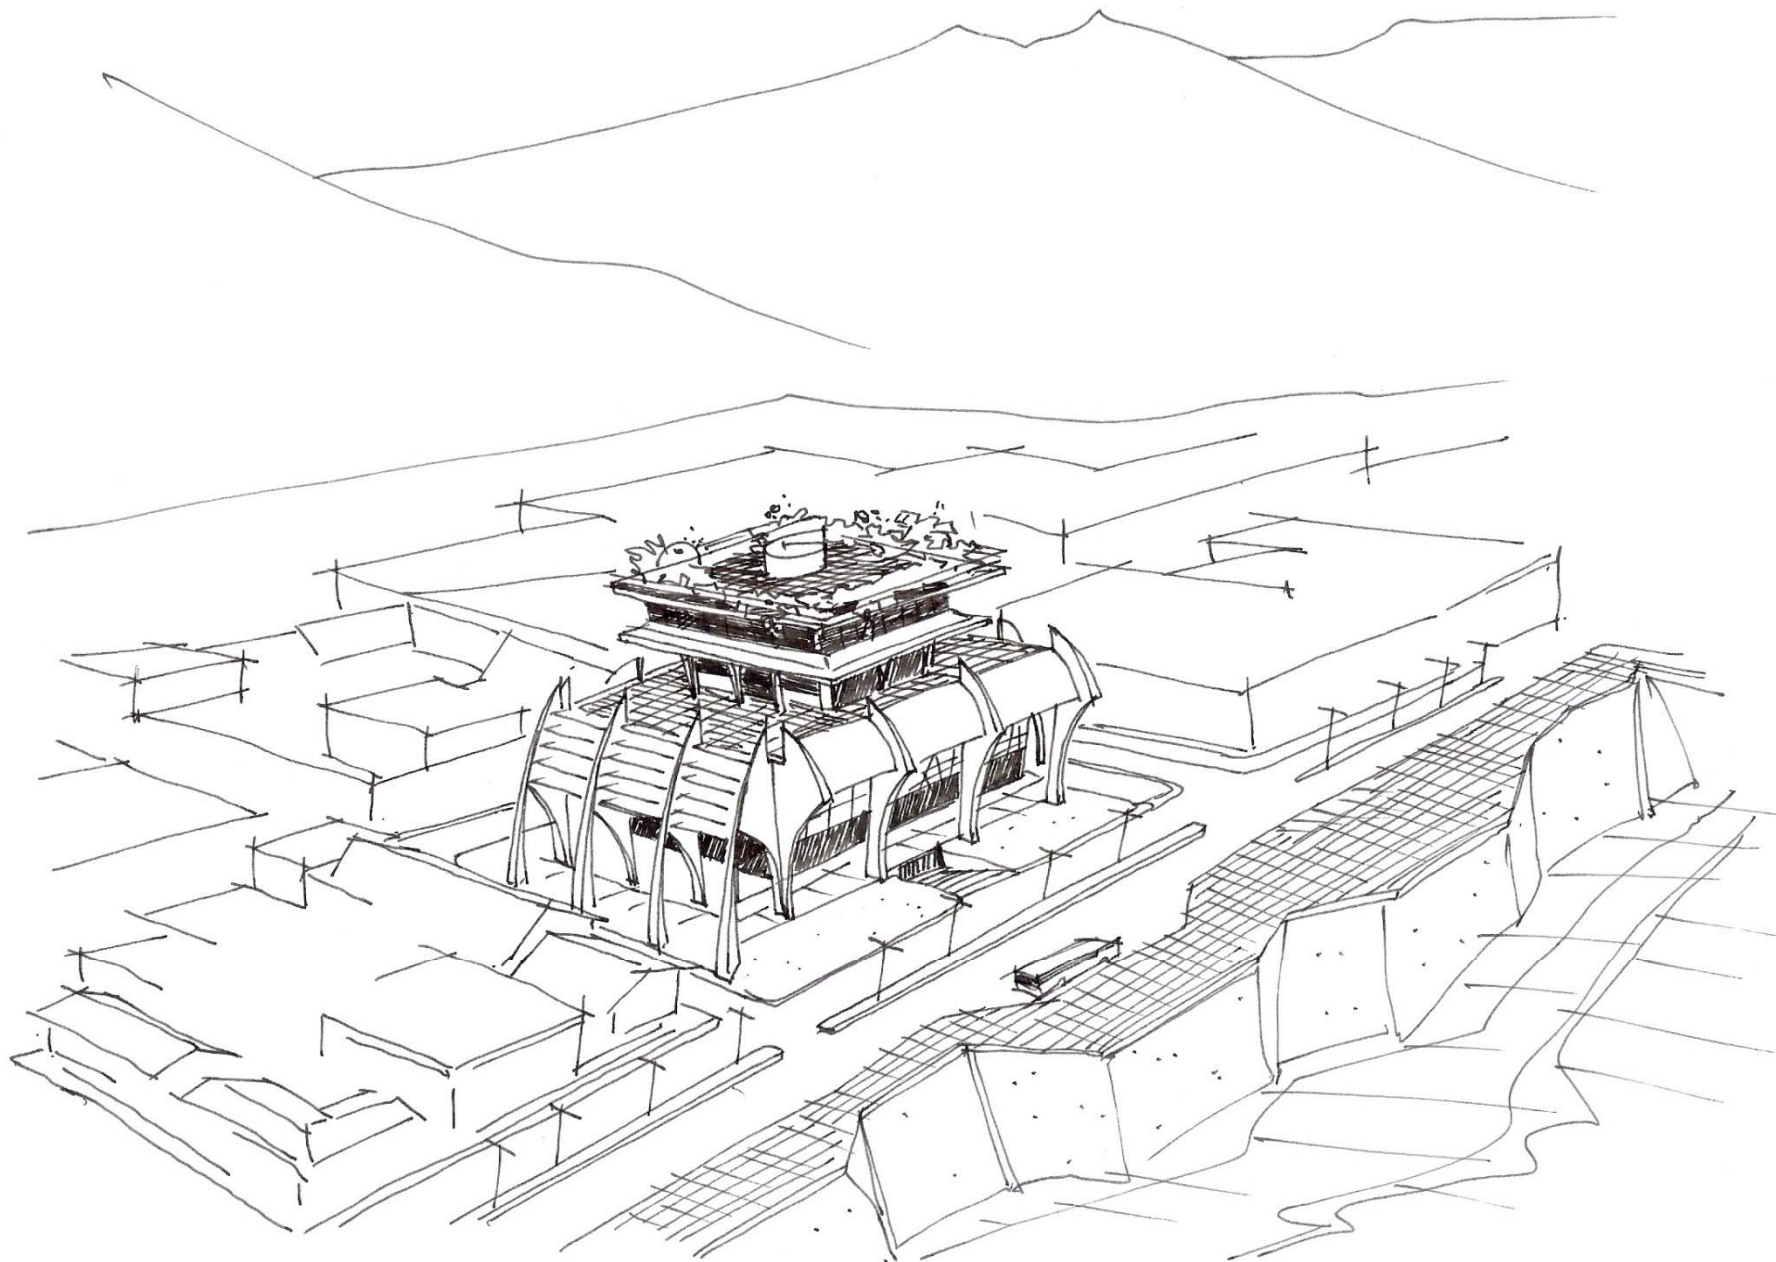


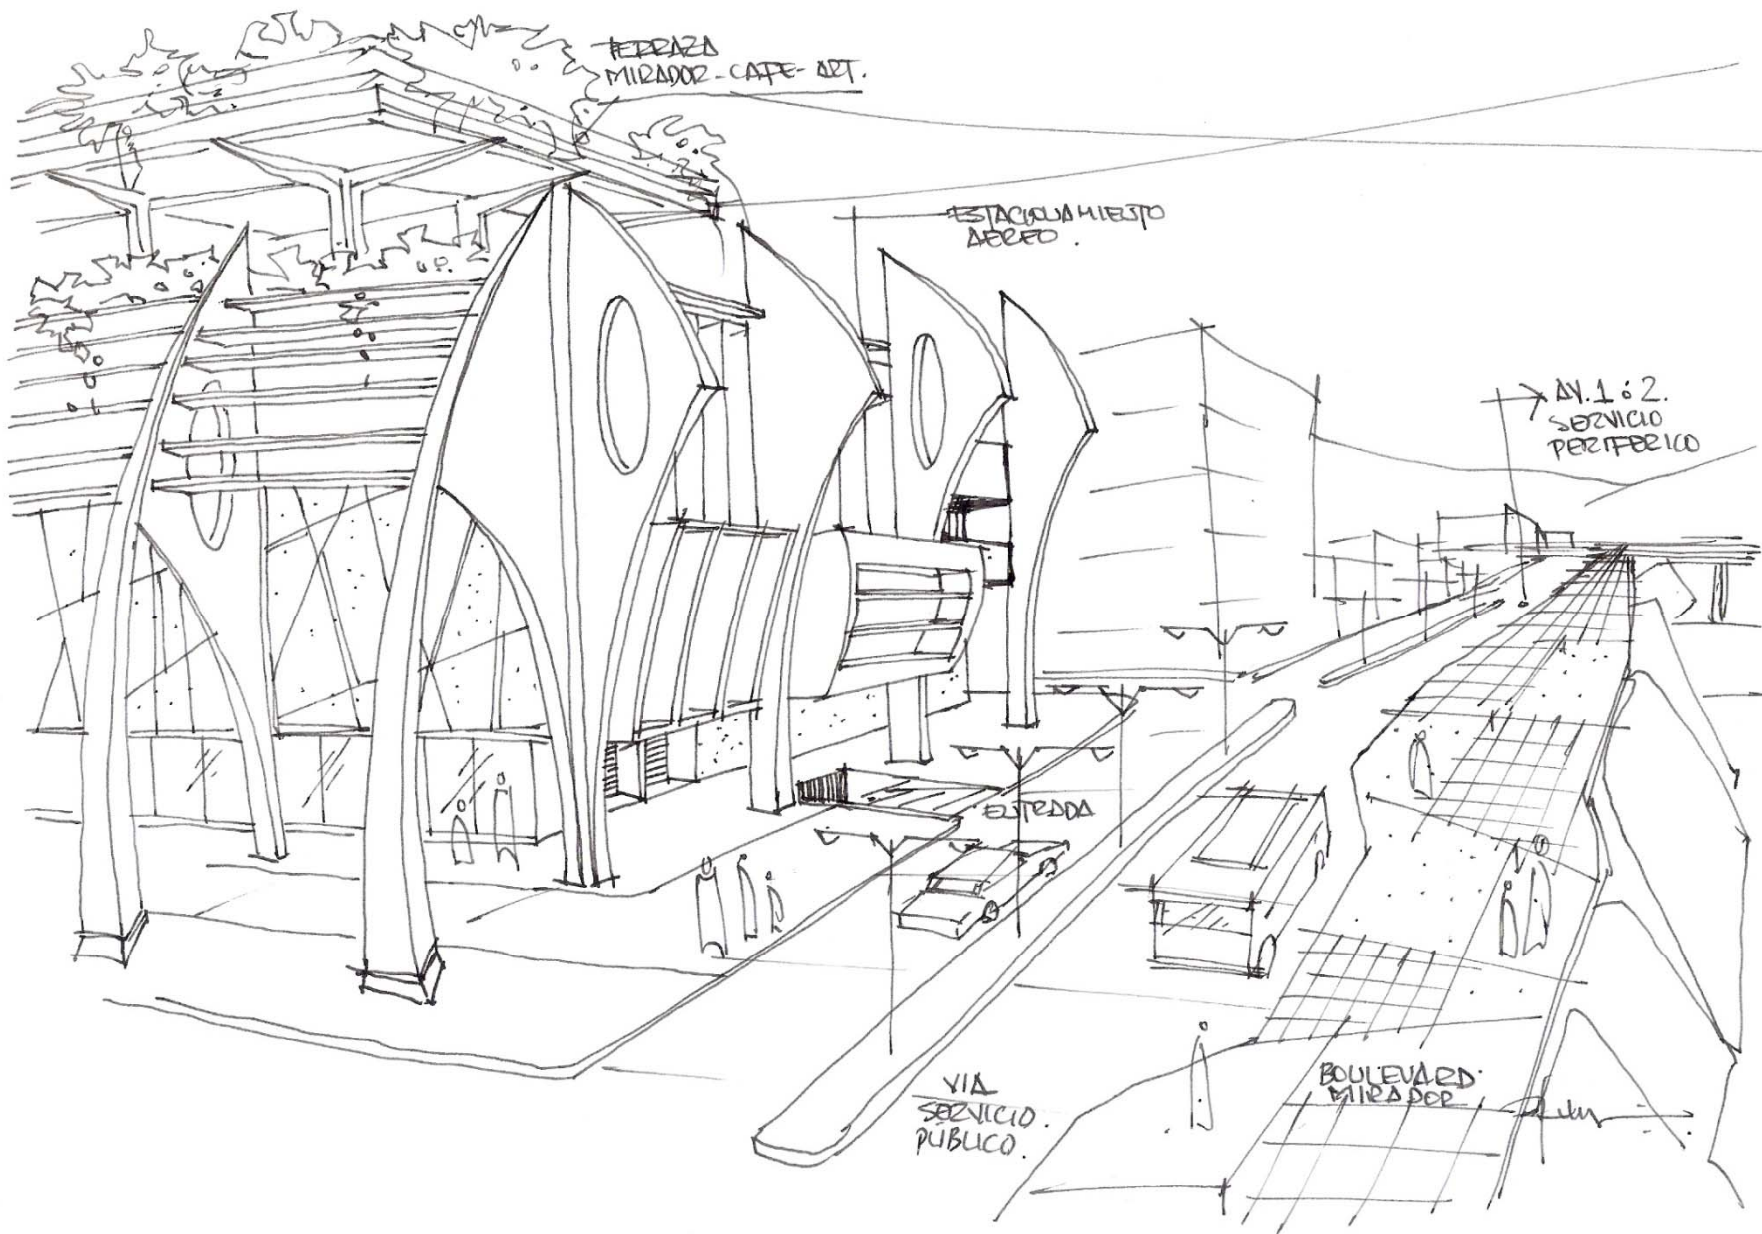


VI. EJES DE INTEGRACIÓN E INTERCONEXIÓN VIAL.

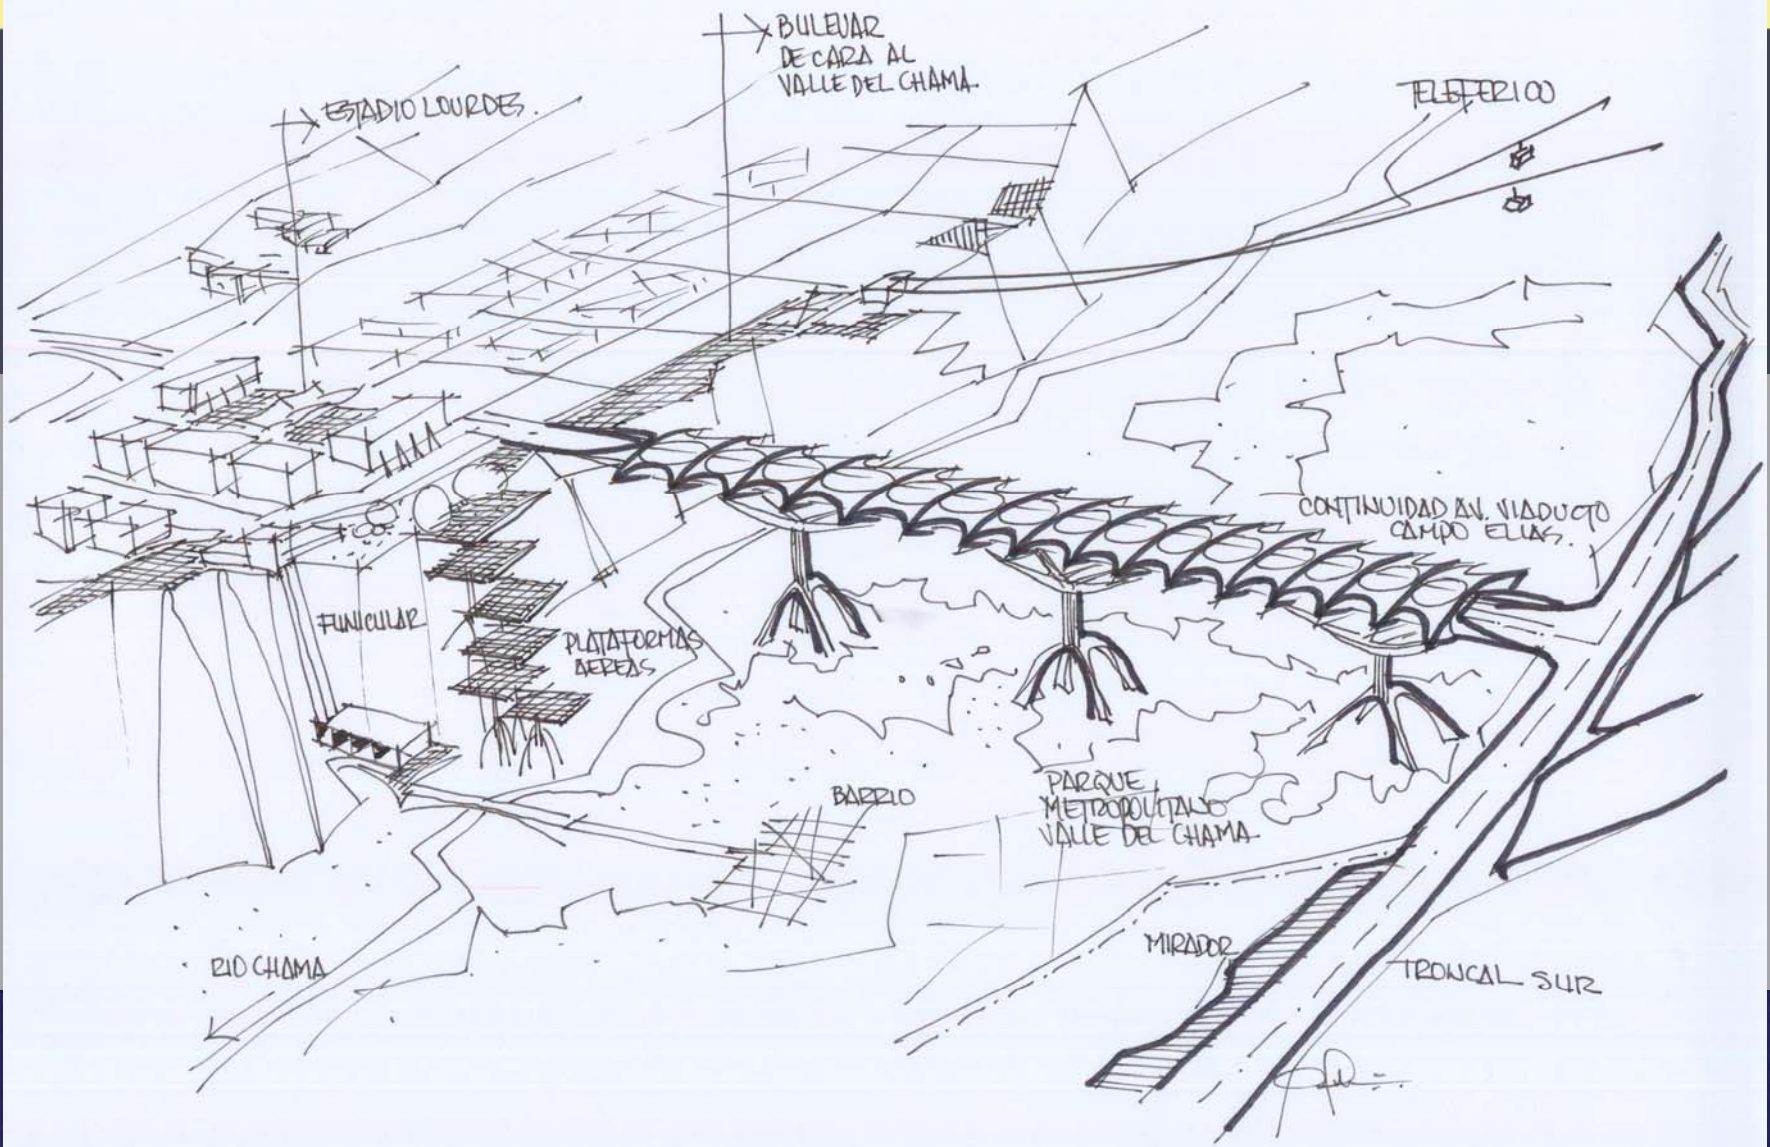



VI. EJES DE INTEGRACIÓN E INTERCONEXIÓN VIAL.

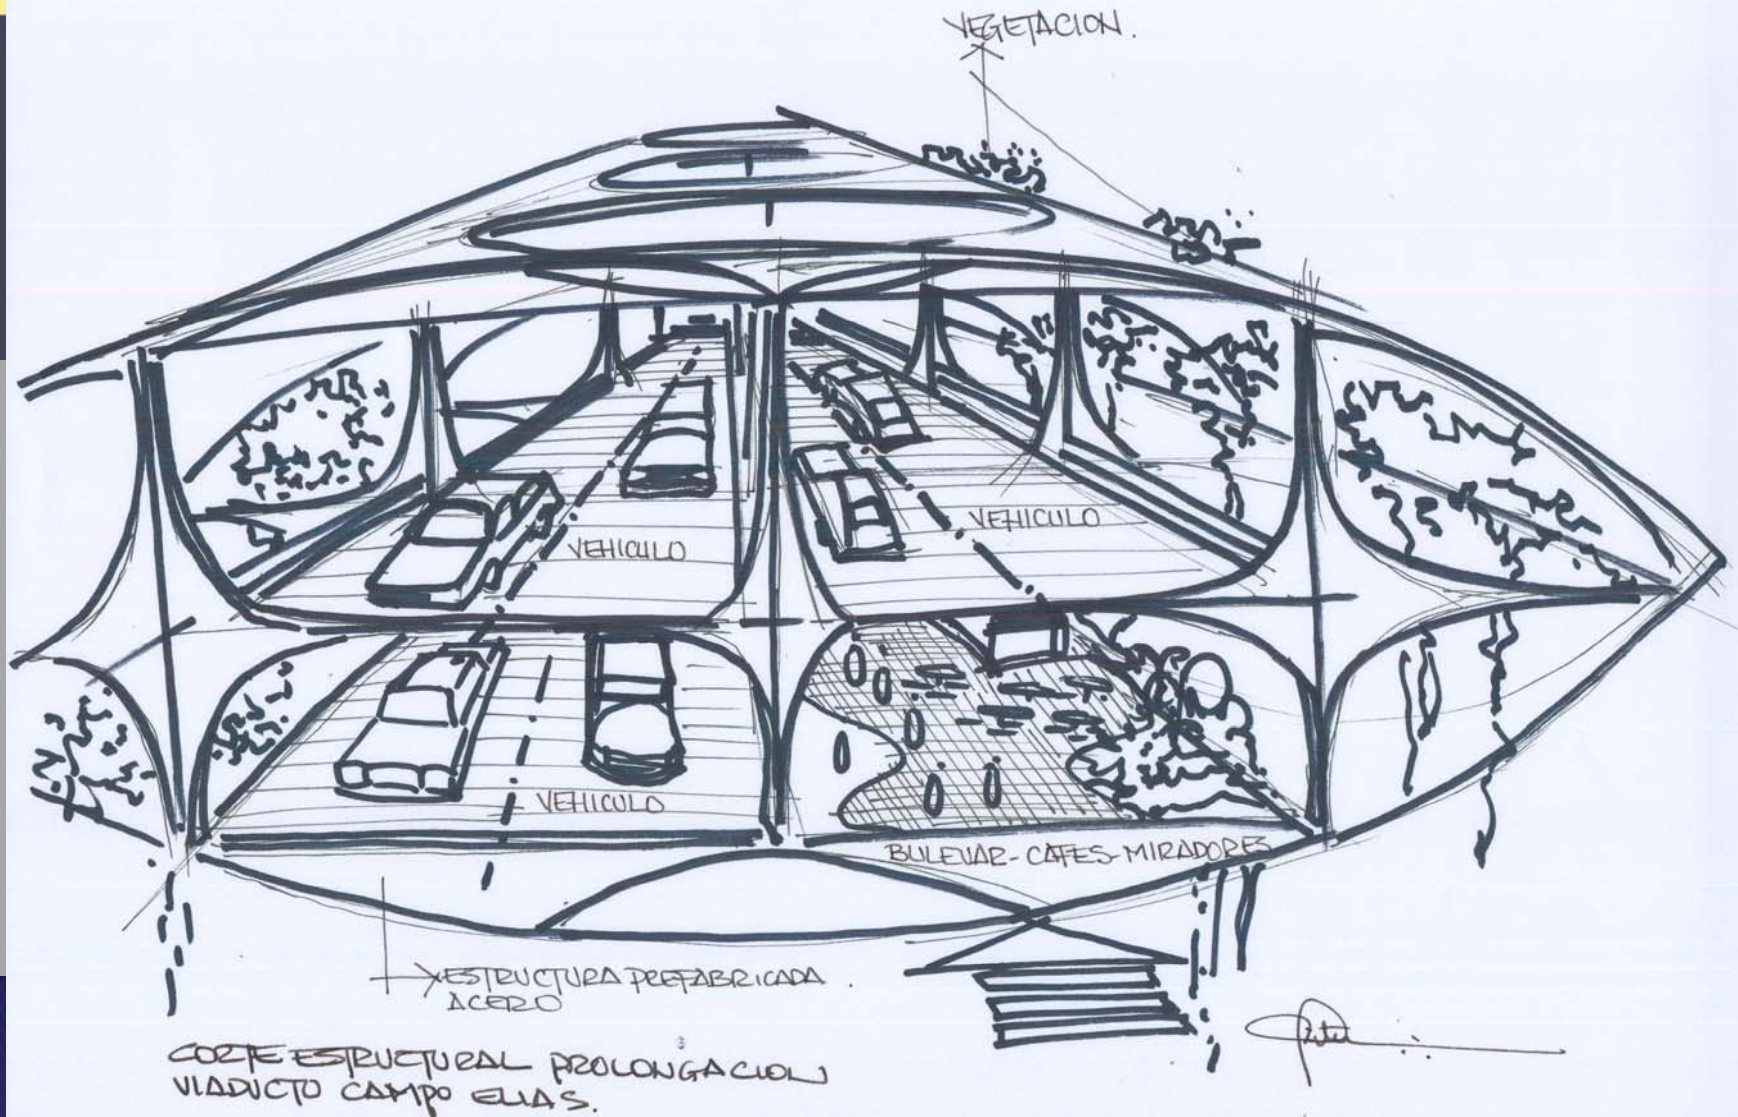


VI. EJES DE INTEGRACIÓN E INTERCONEXIÓN VIAL.

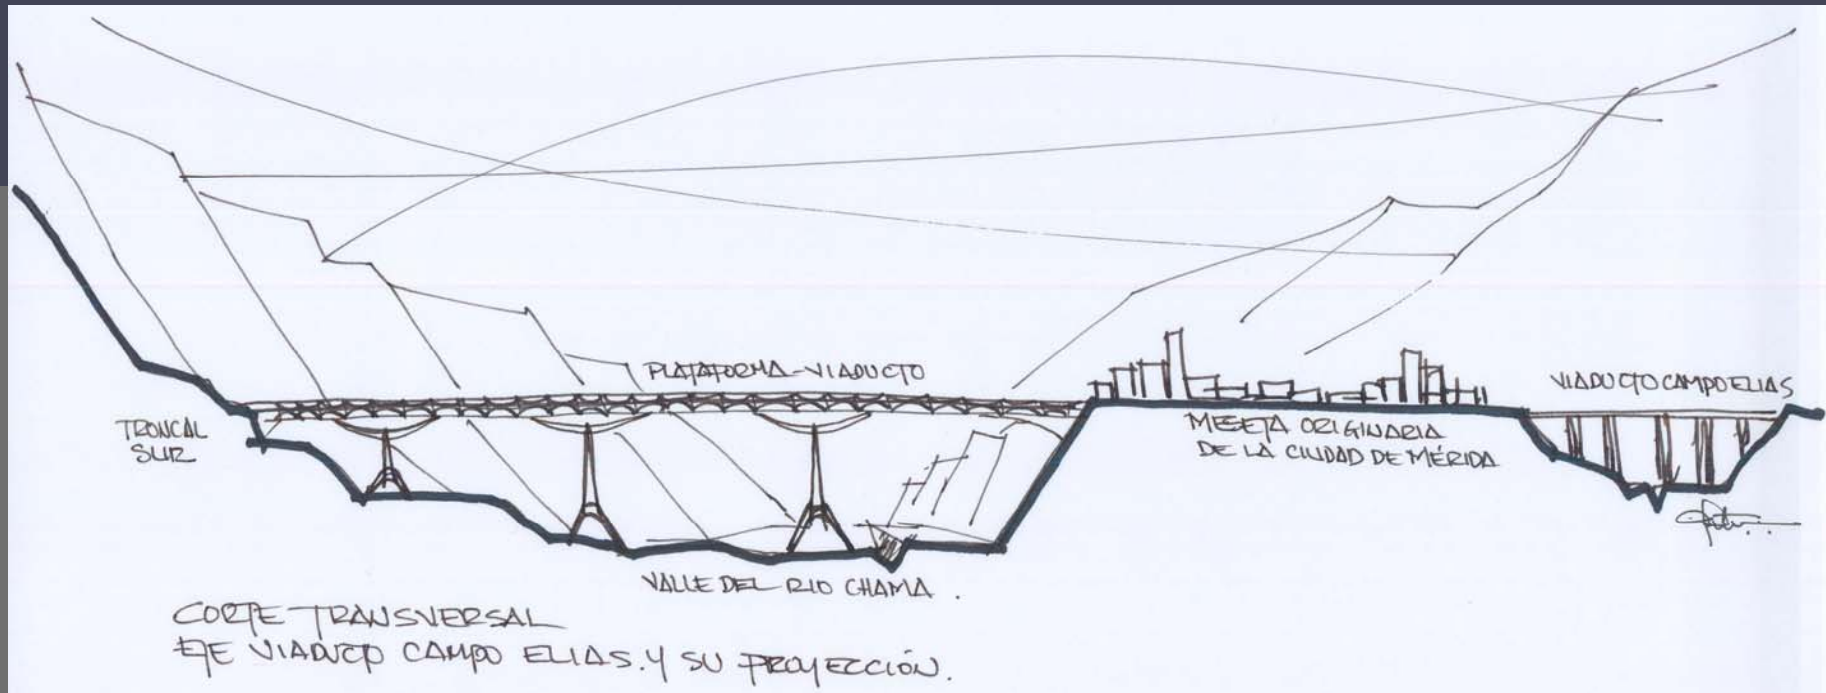

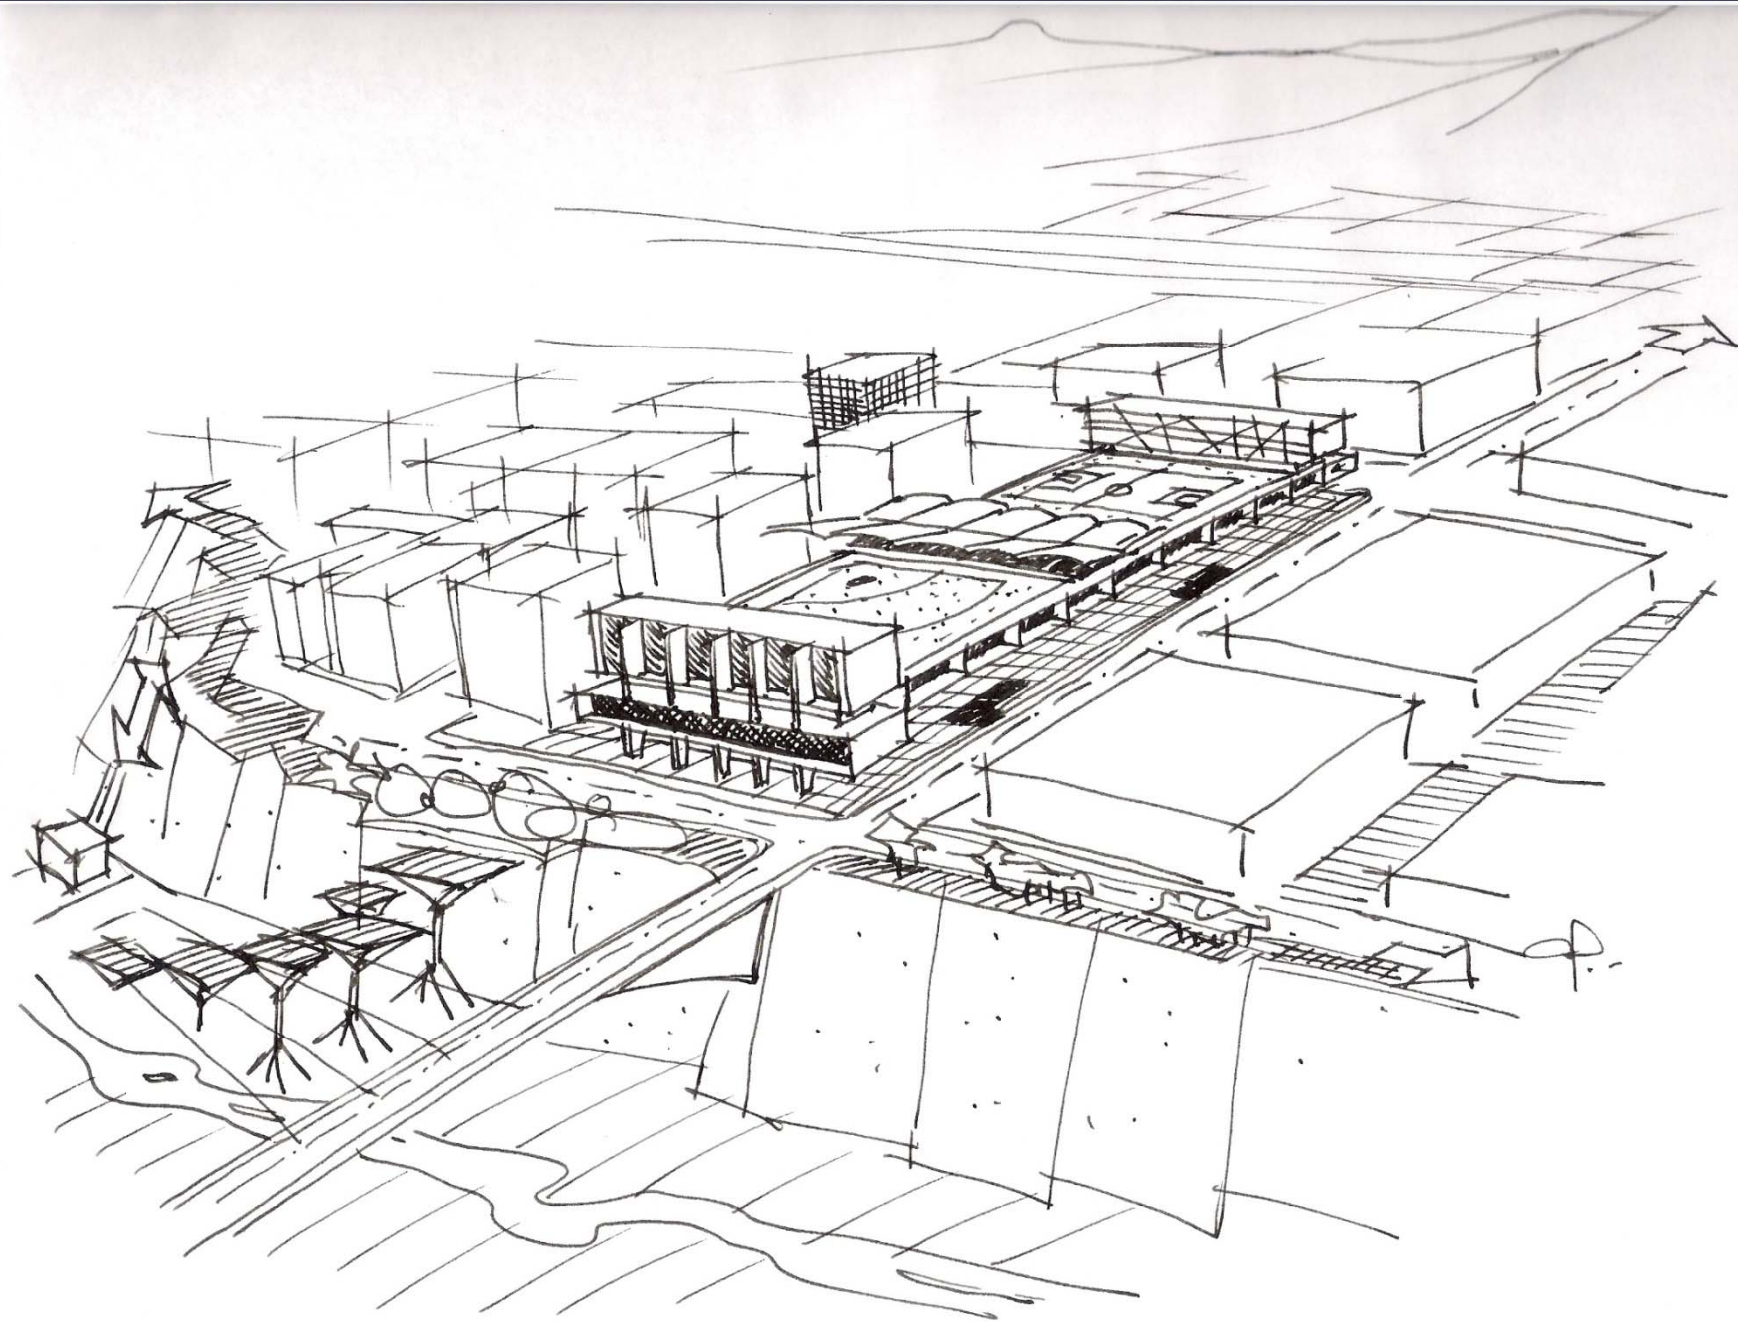


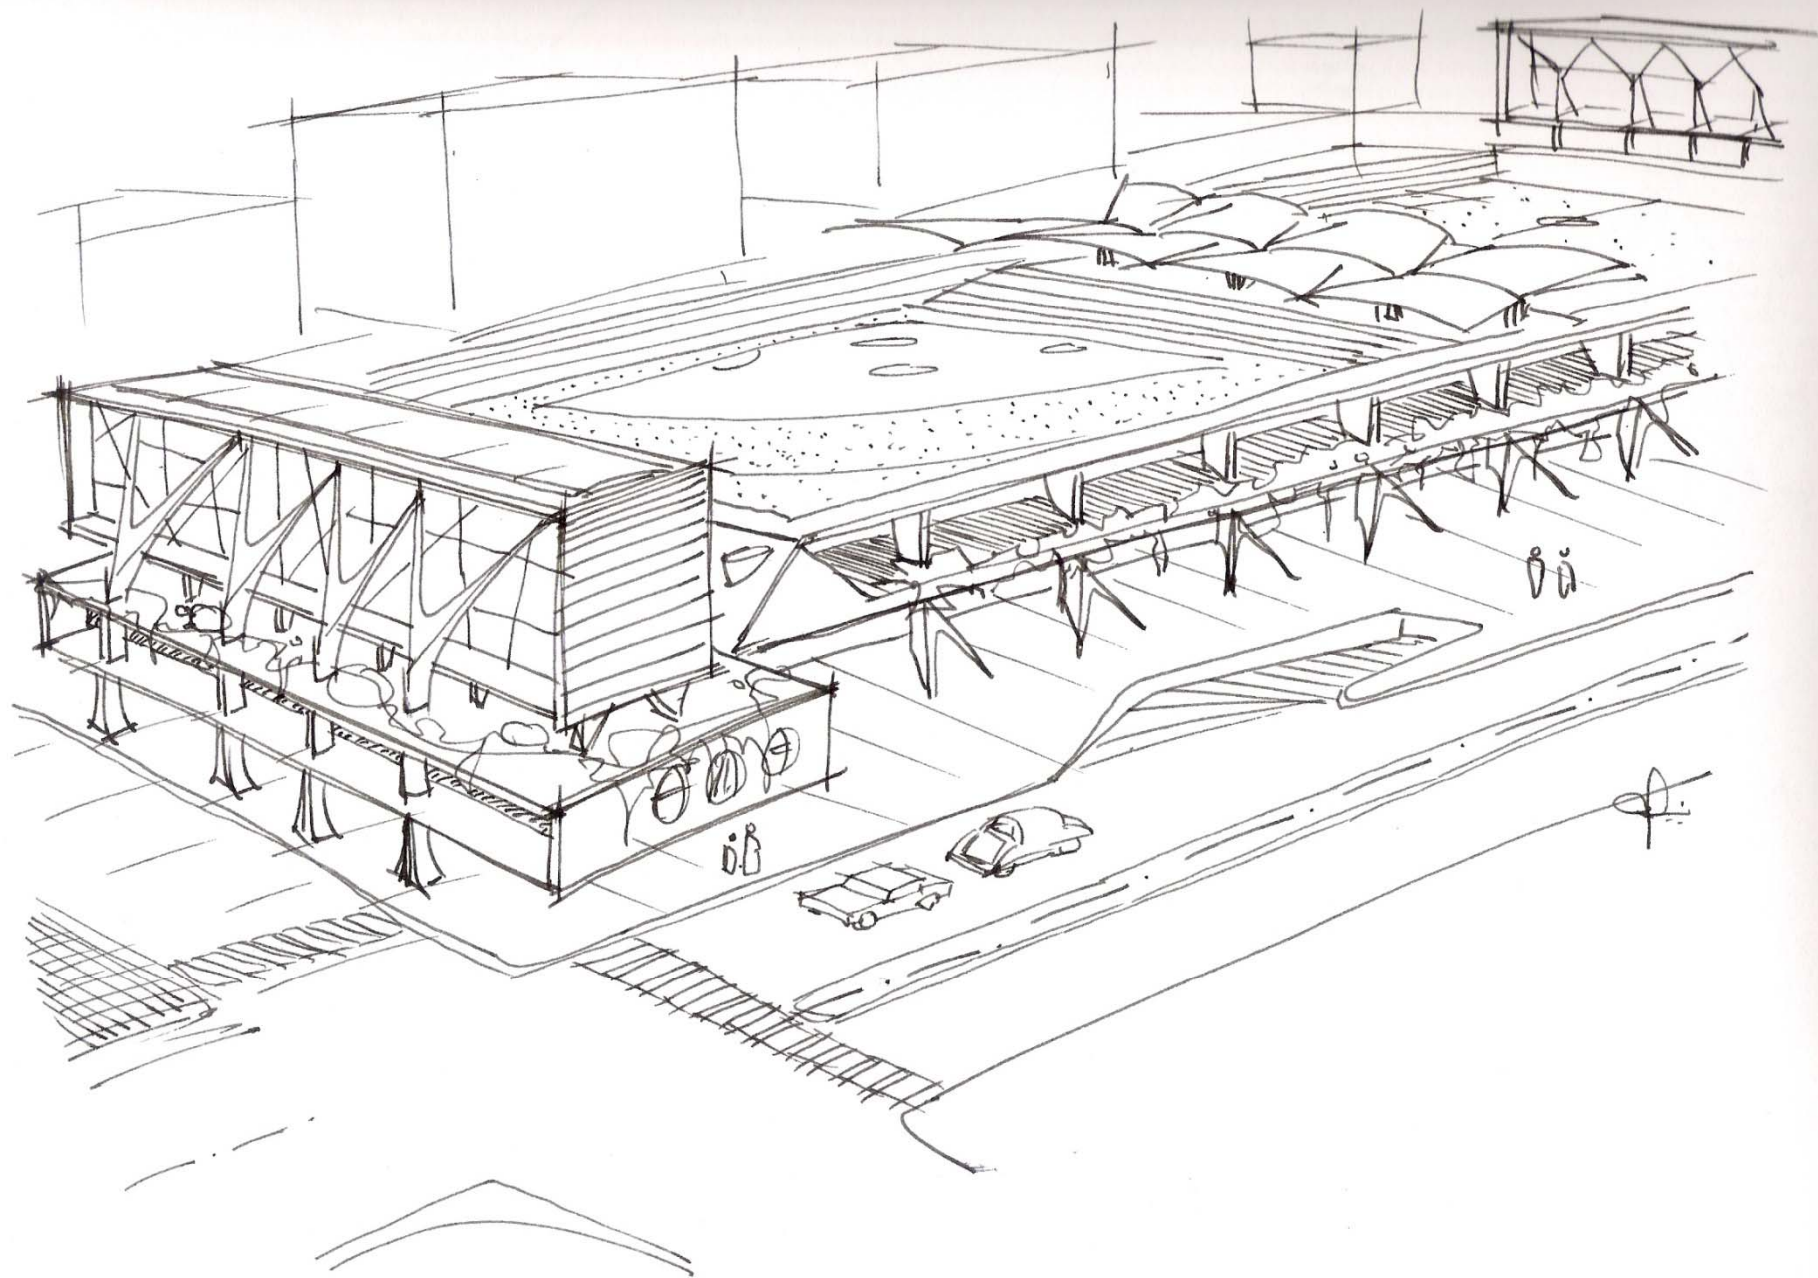


VI. EJES DE INTEGRACIÓN E INTERCONEXIÓN VIAL.

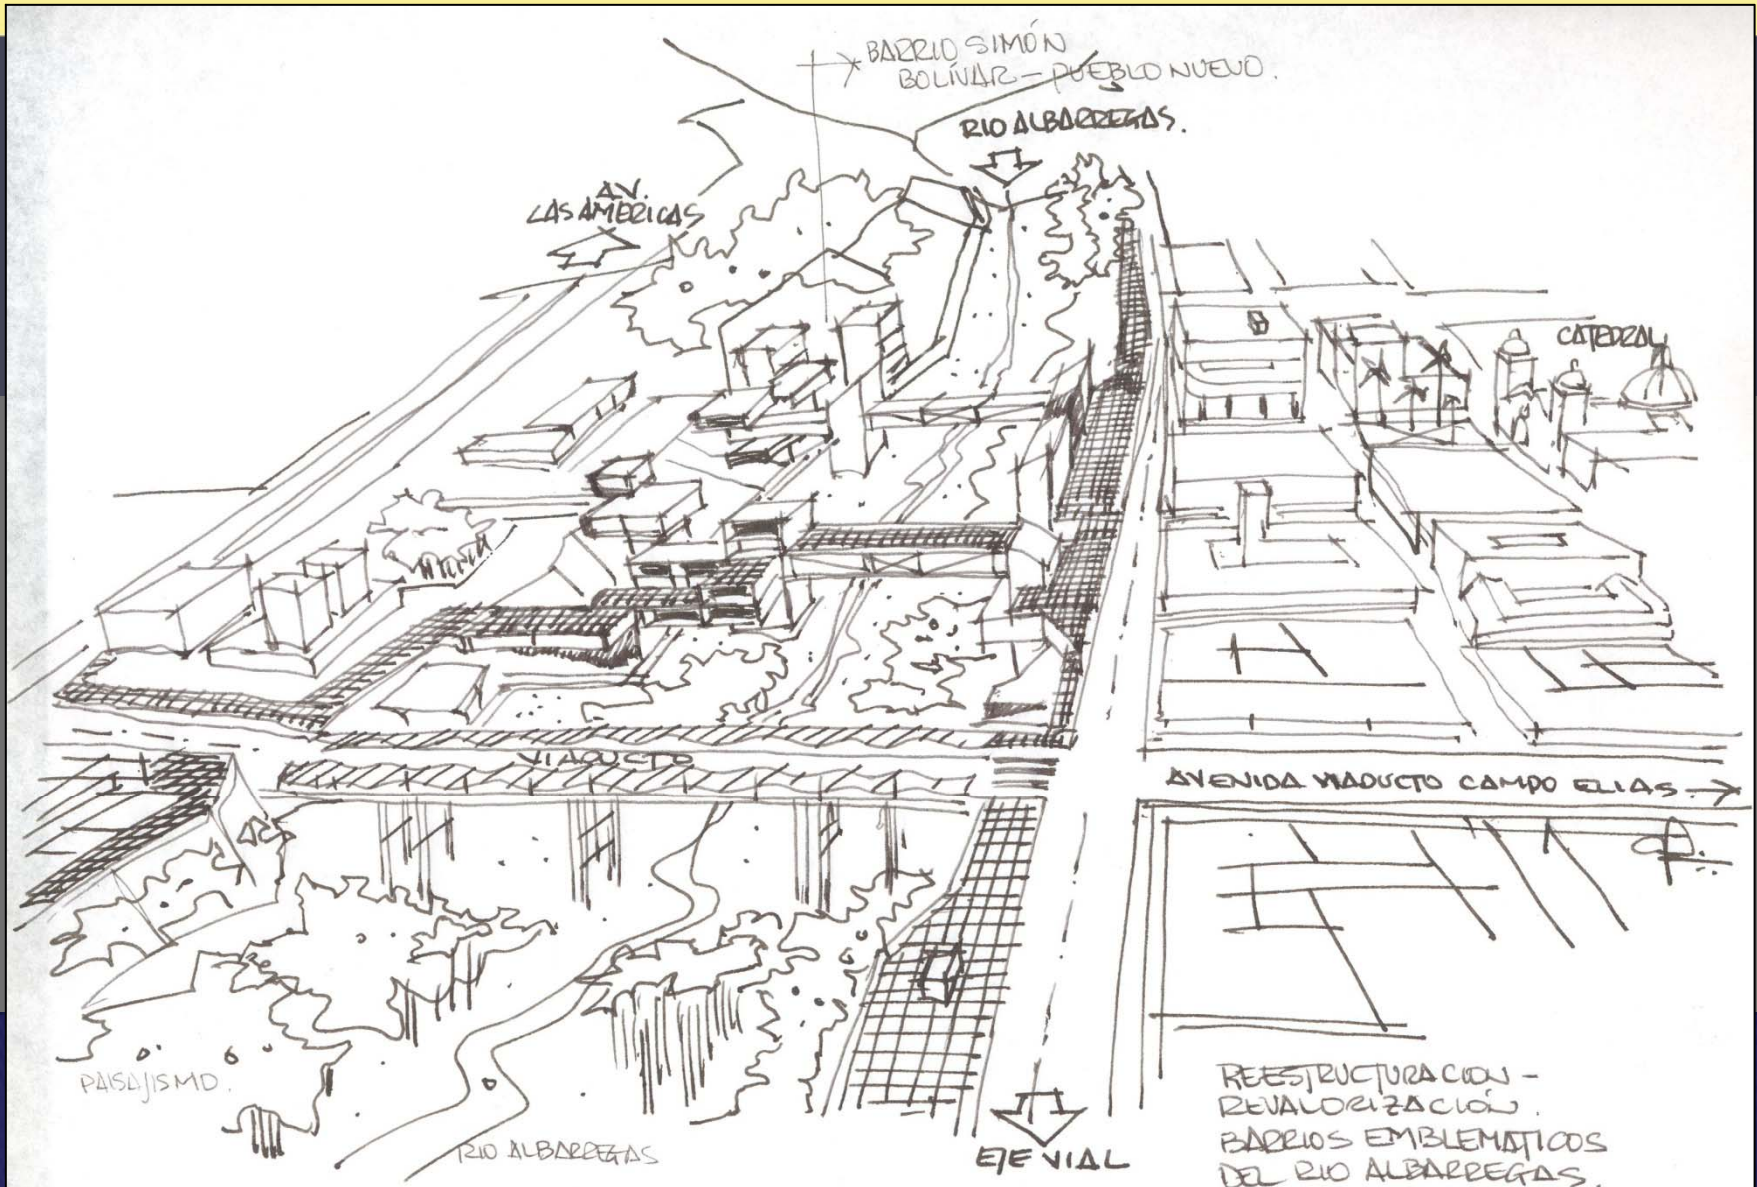


VI. EJES DE INTEGRACIÓN E INTERCONEXIÓN VIAL.

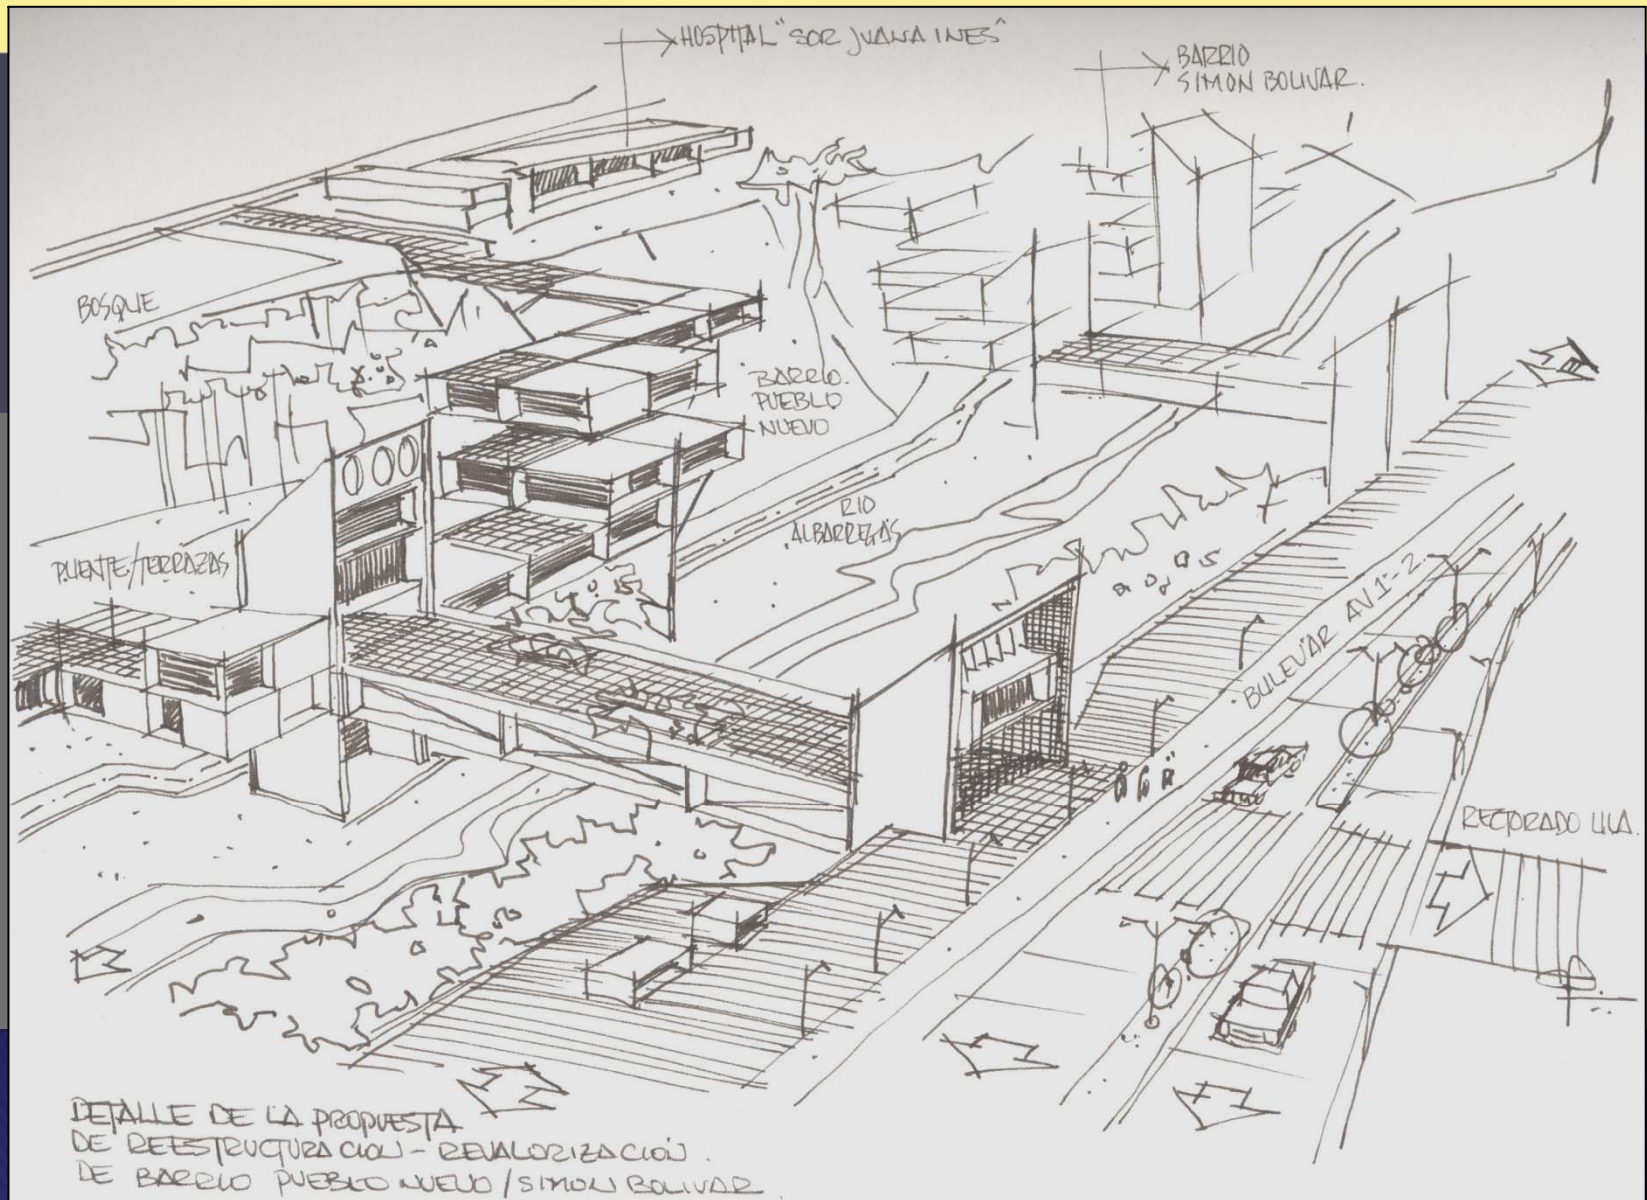


VI. EJES DE INTEGRACIÓN E INTERCONEXIÓN VIAL.

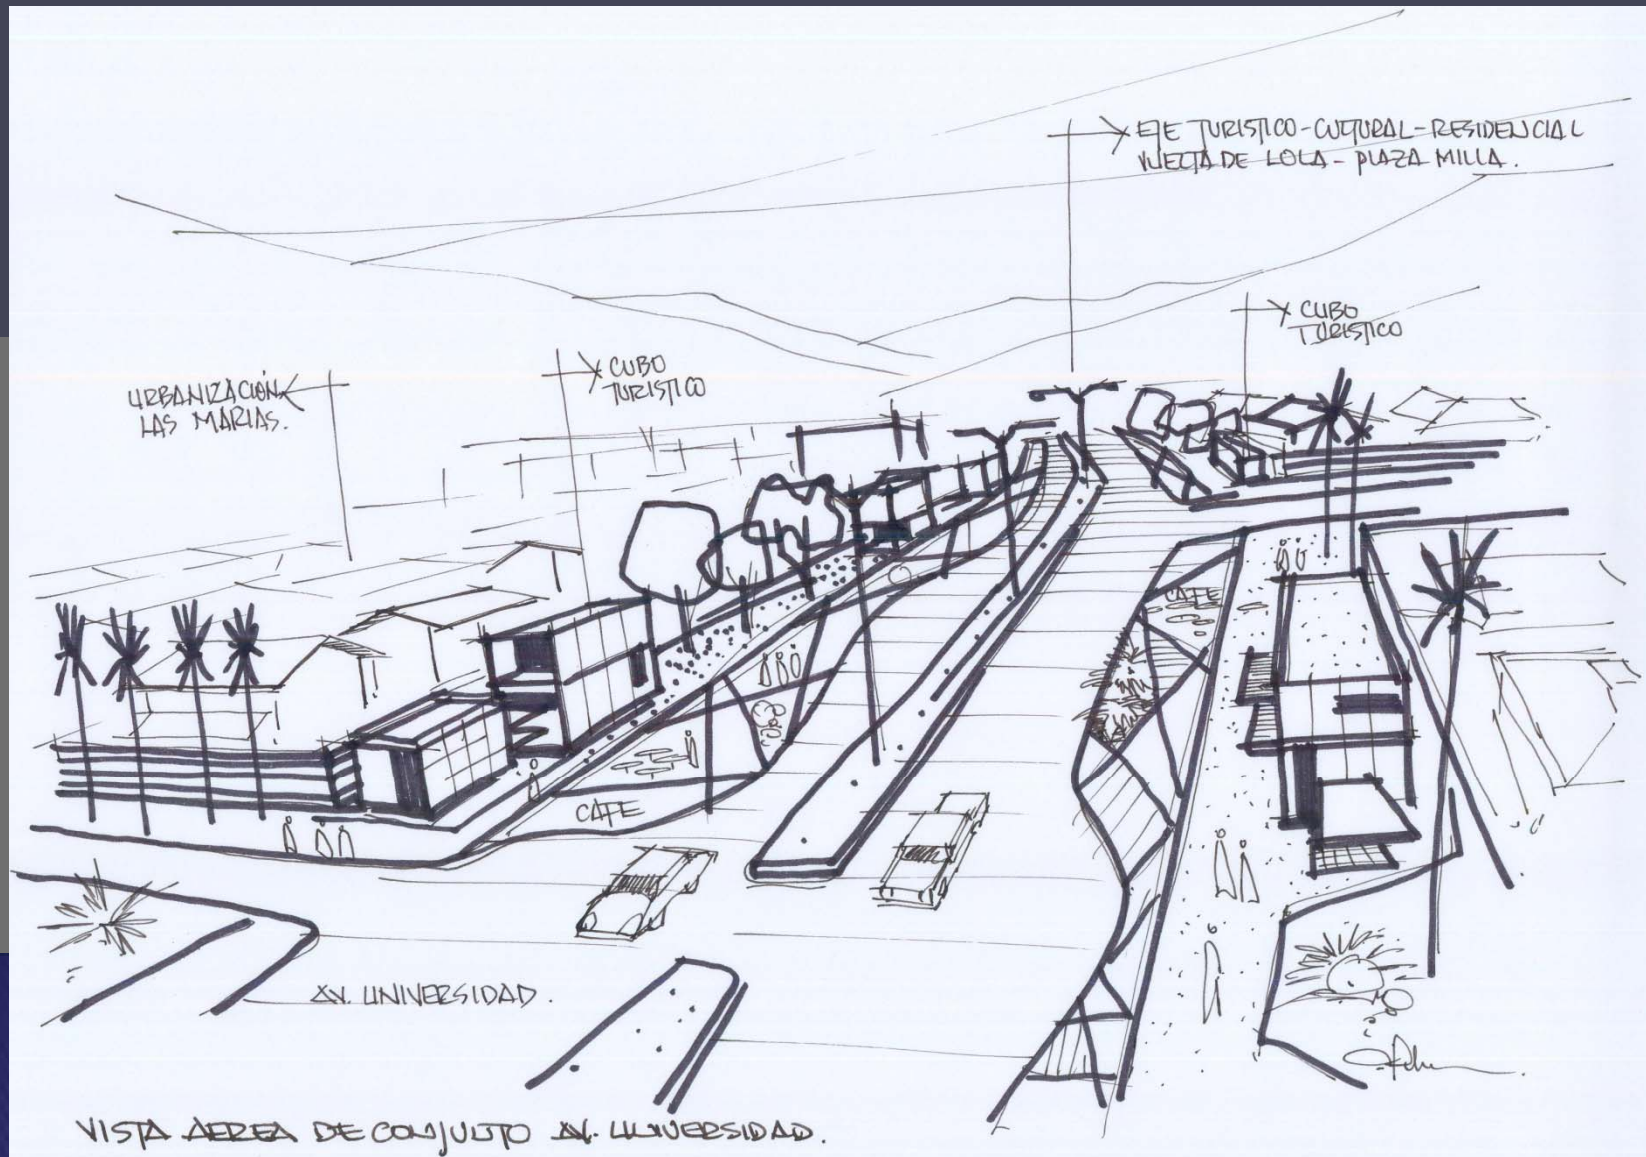


VI. EJES DE INTEGRACIÓN E INTERCONEXIÓN VIAL.

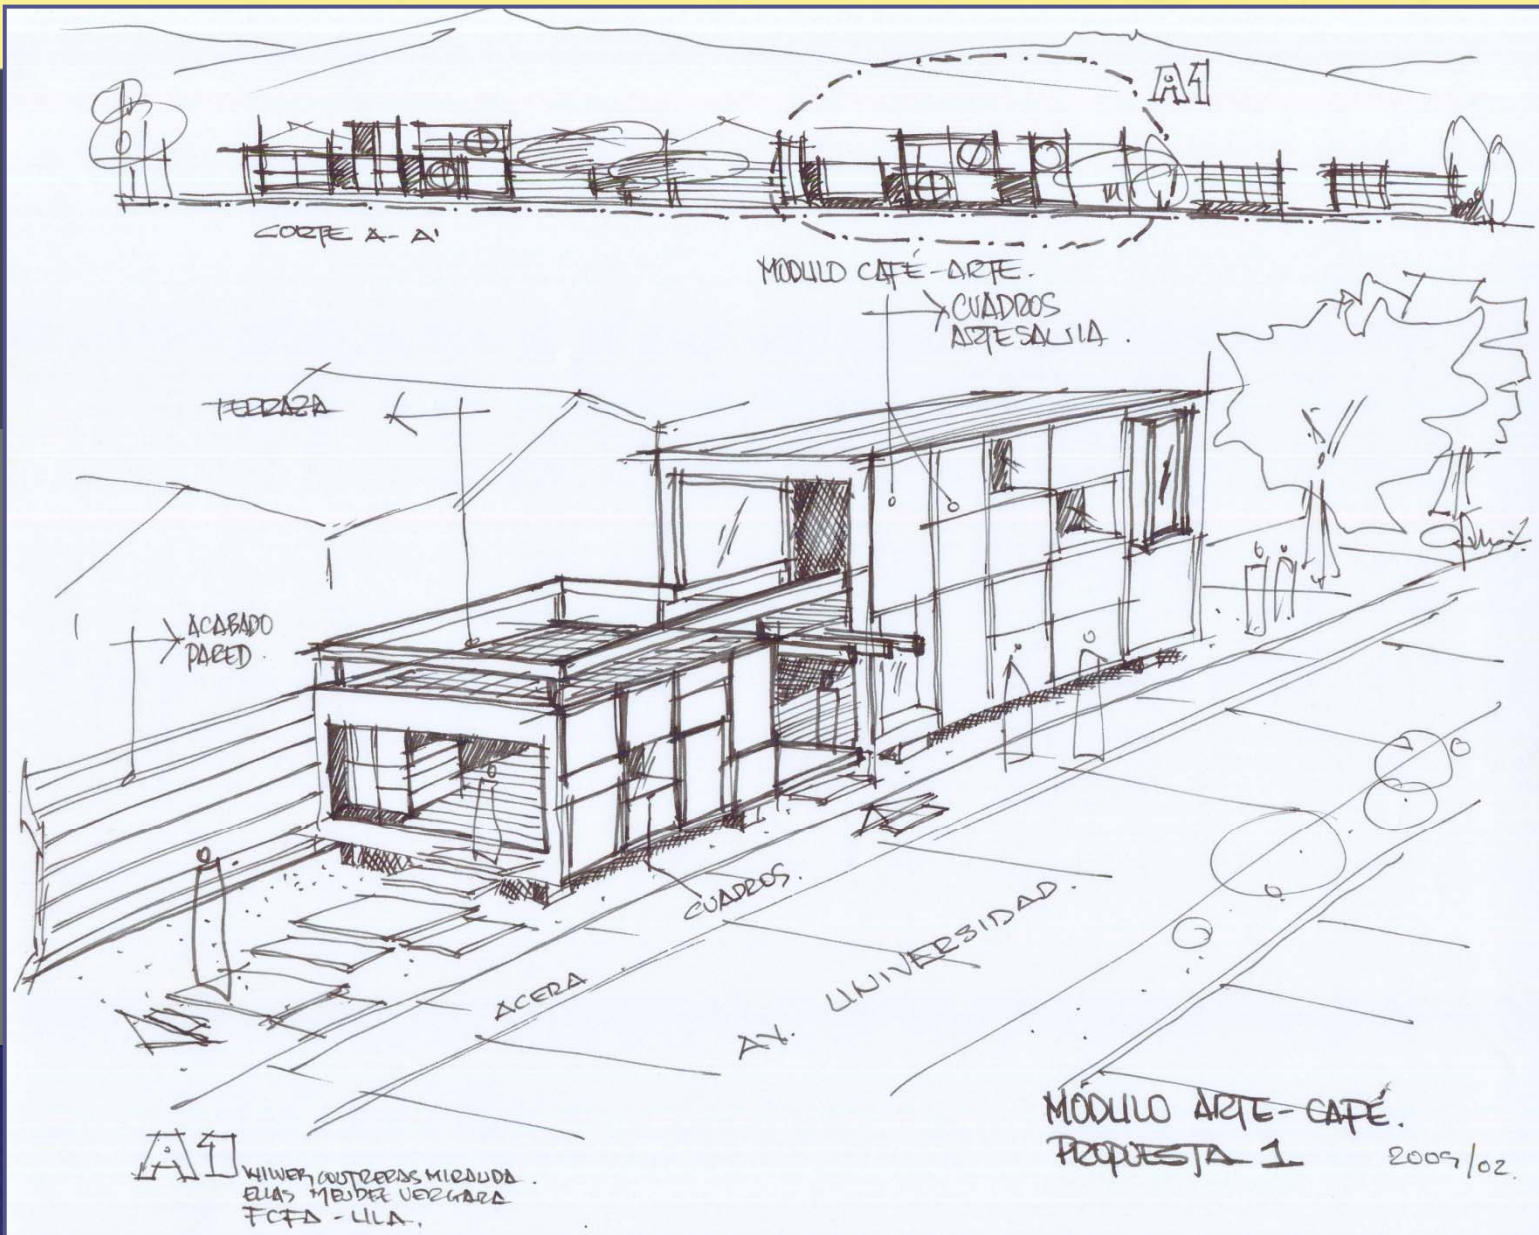


VI. EJES DE INTEGRACIÓN E INTERCONEXIÓN VIAL.

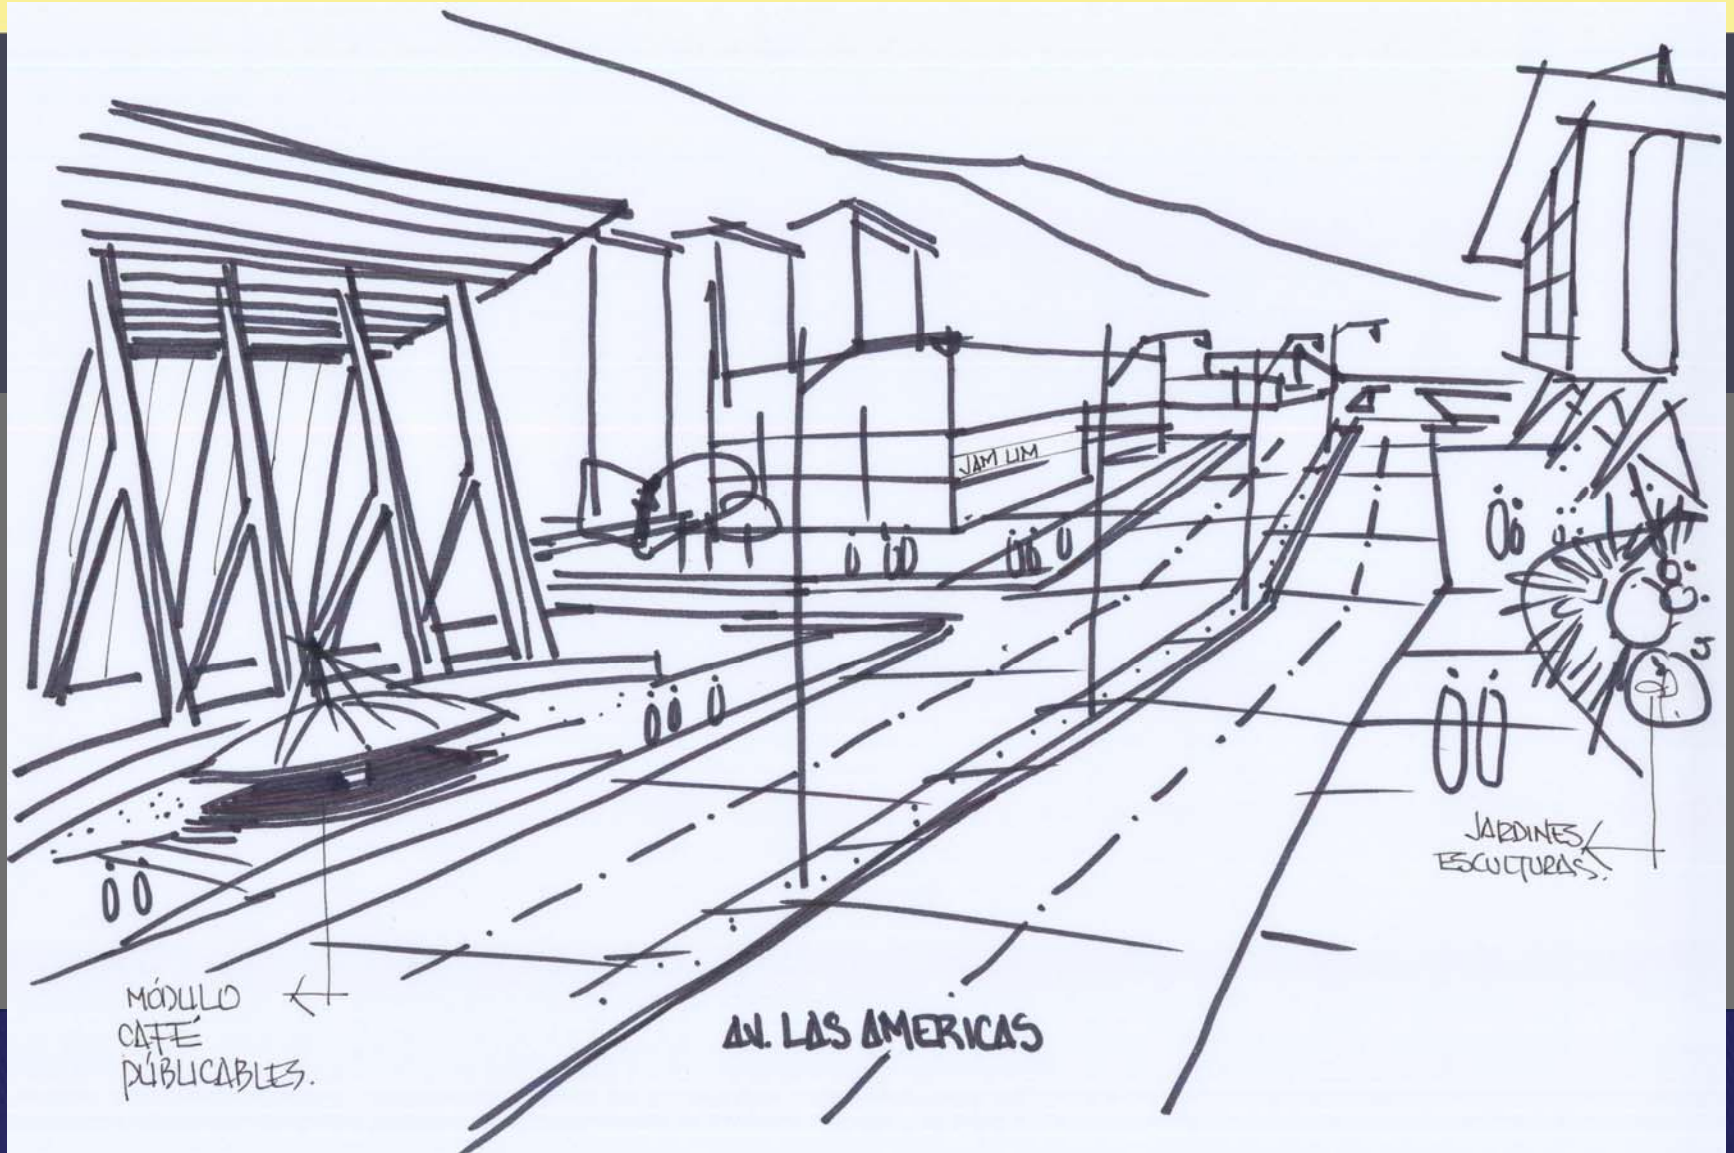


VI. EJES DE INTEGRACIÓN E INTERCONEXIÓN VIAL.

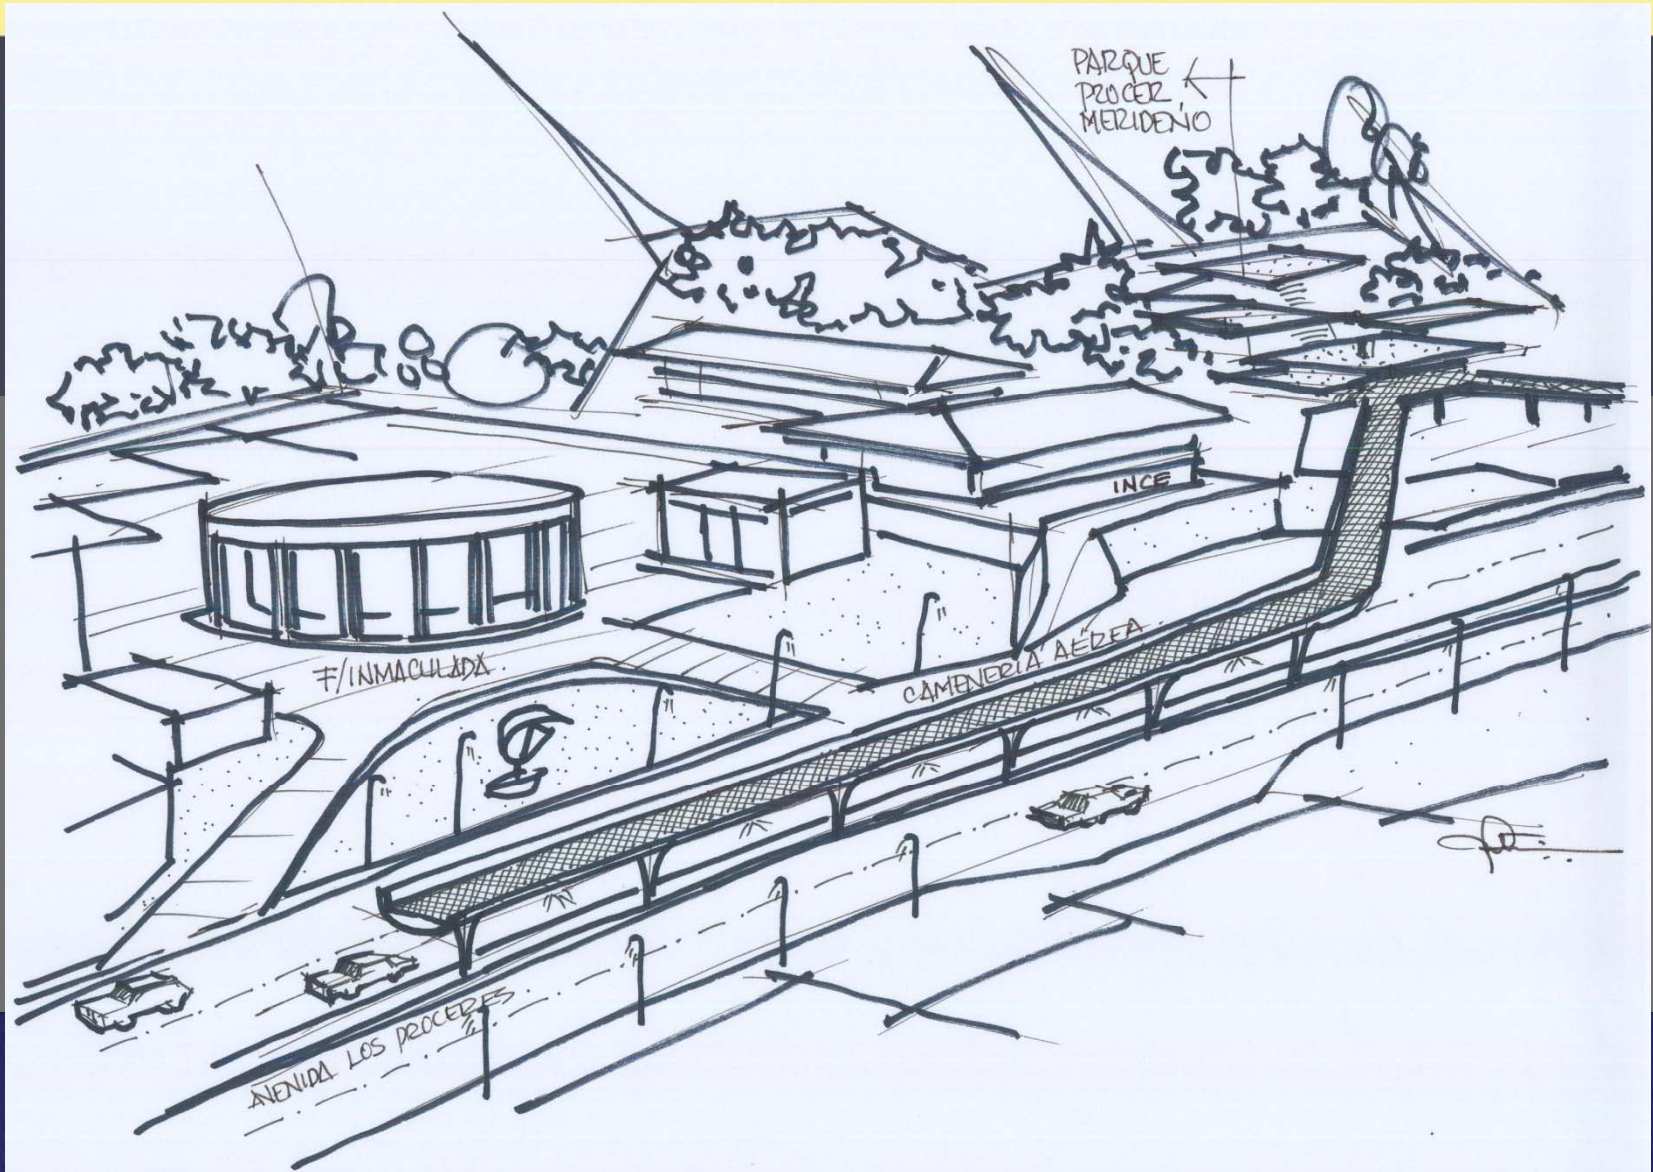

VI. EJES DE INTEGRACIÓN E INTERCONEXIÓN VIAL.

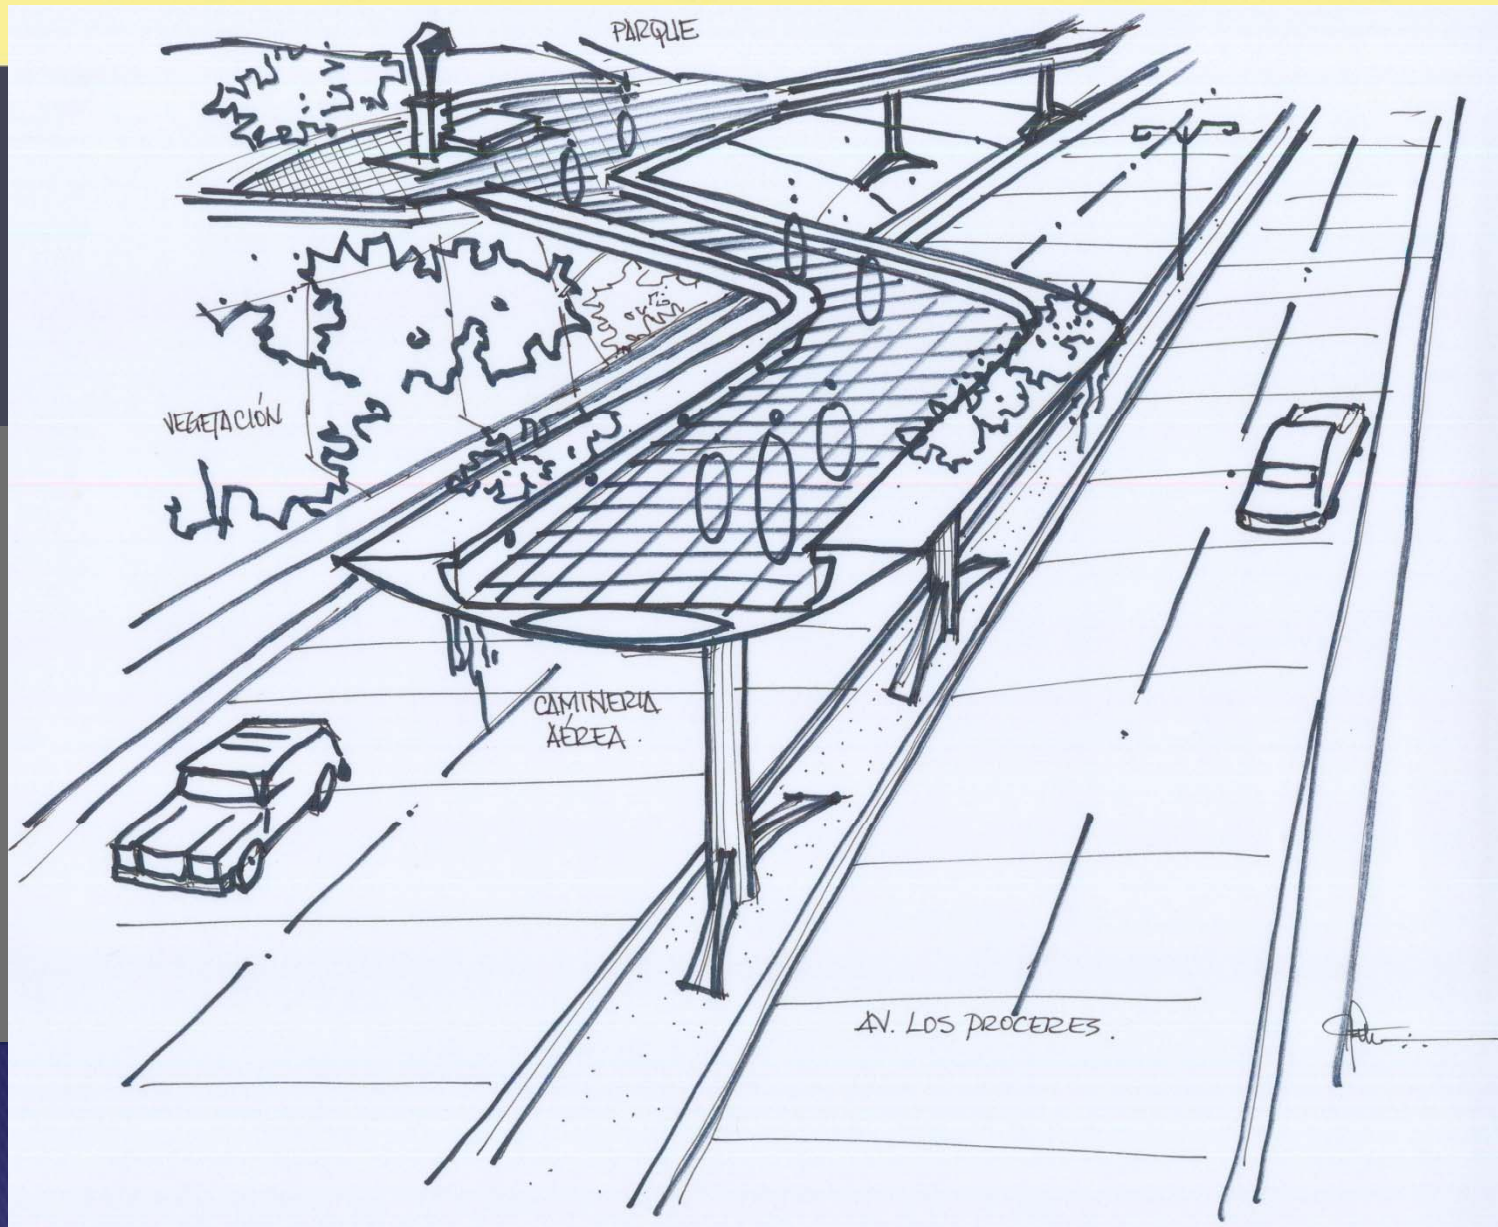


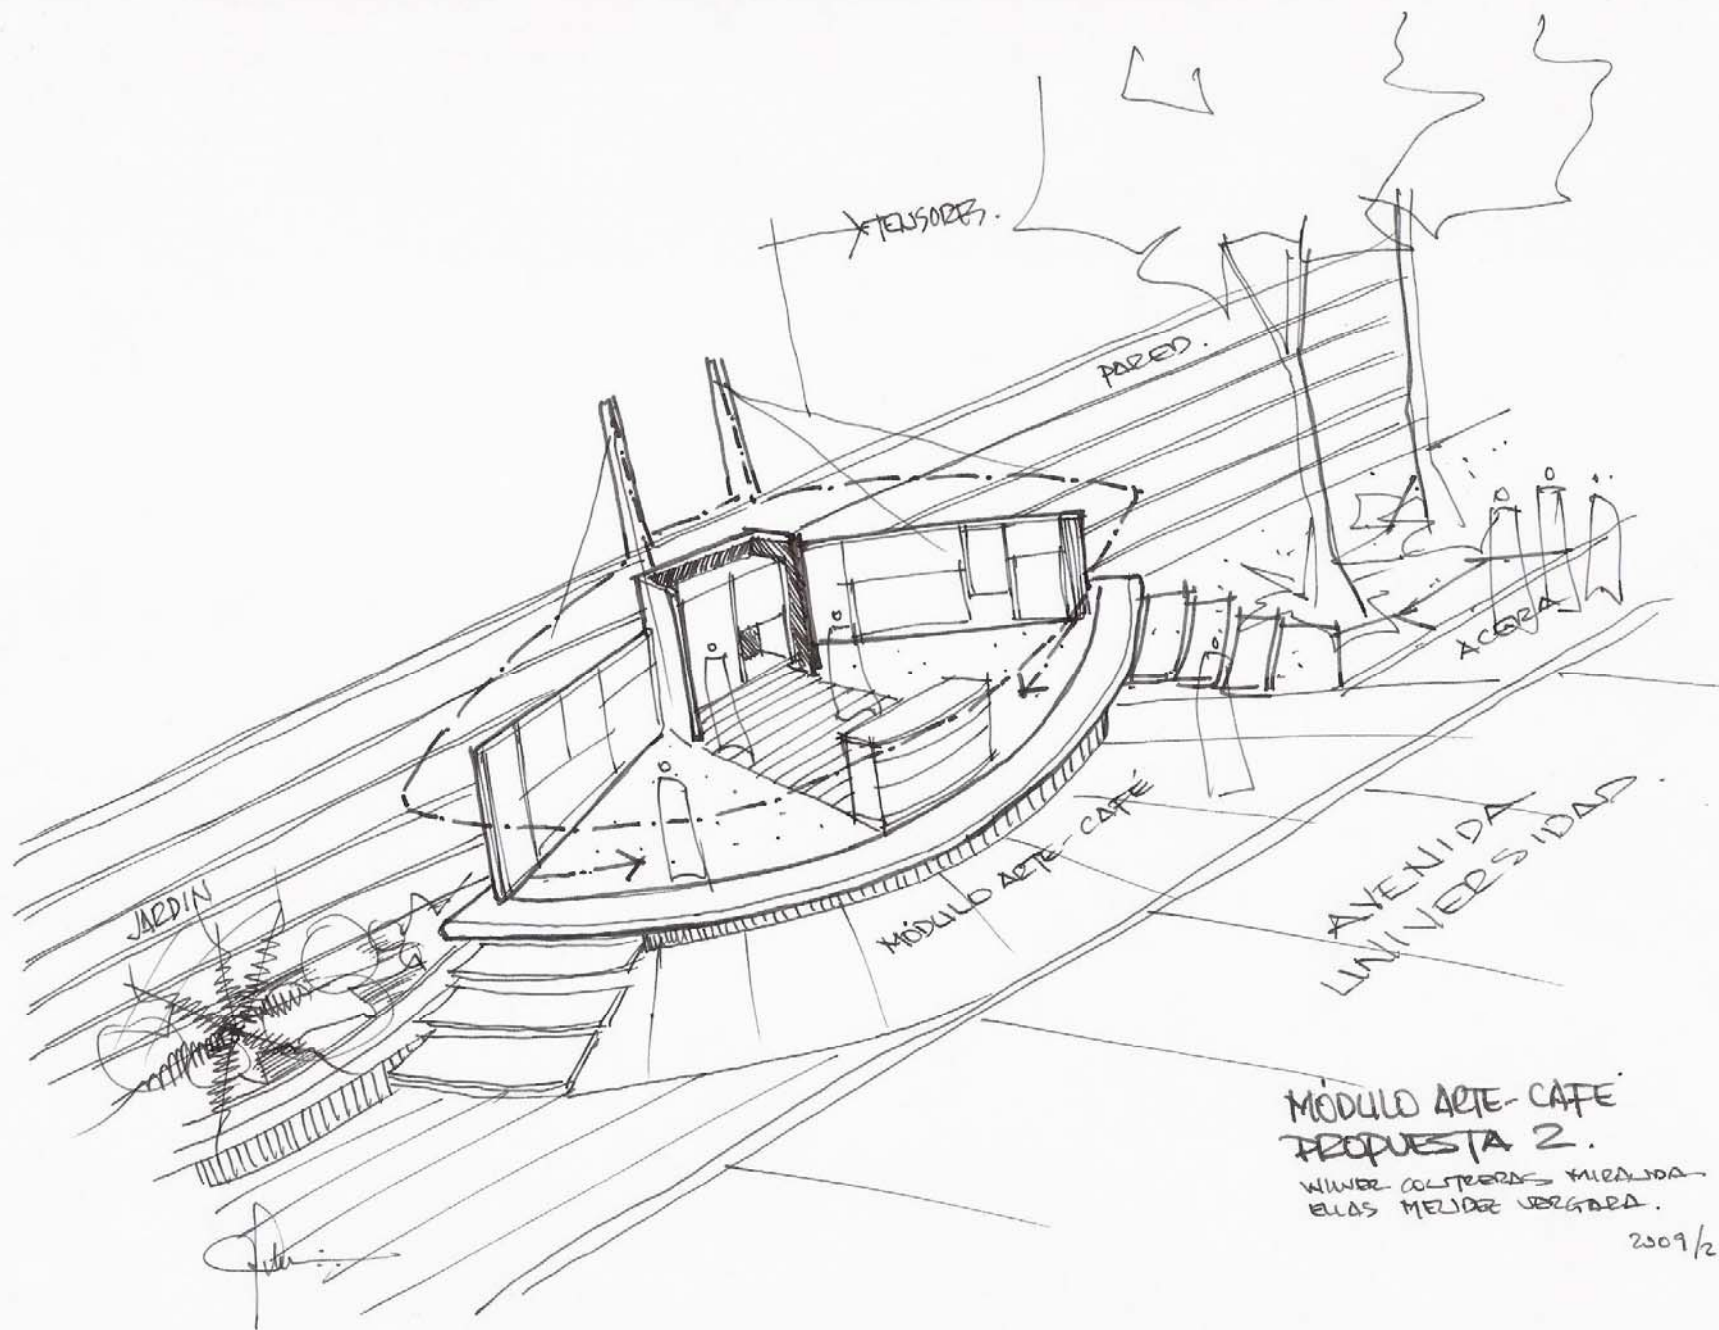


MÓDULO ARTE-CAFÉ
PROPUESTA 2.

WILMER COLTRANE MURILLO
ELIAS MELIAZ VERGARA.

2009/2.

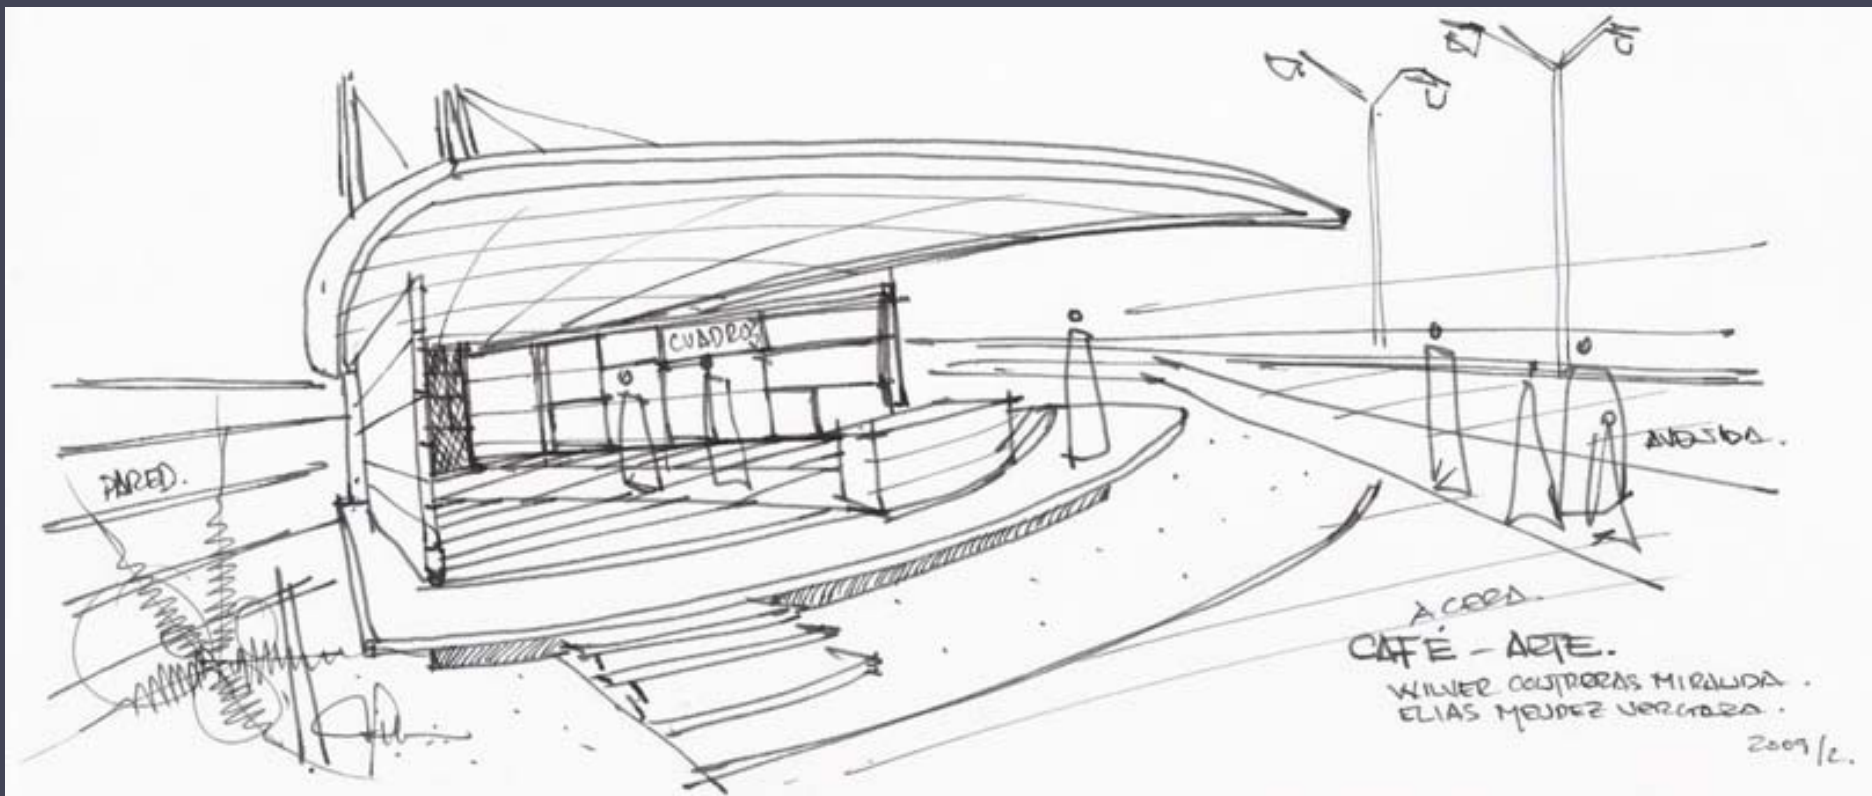

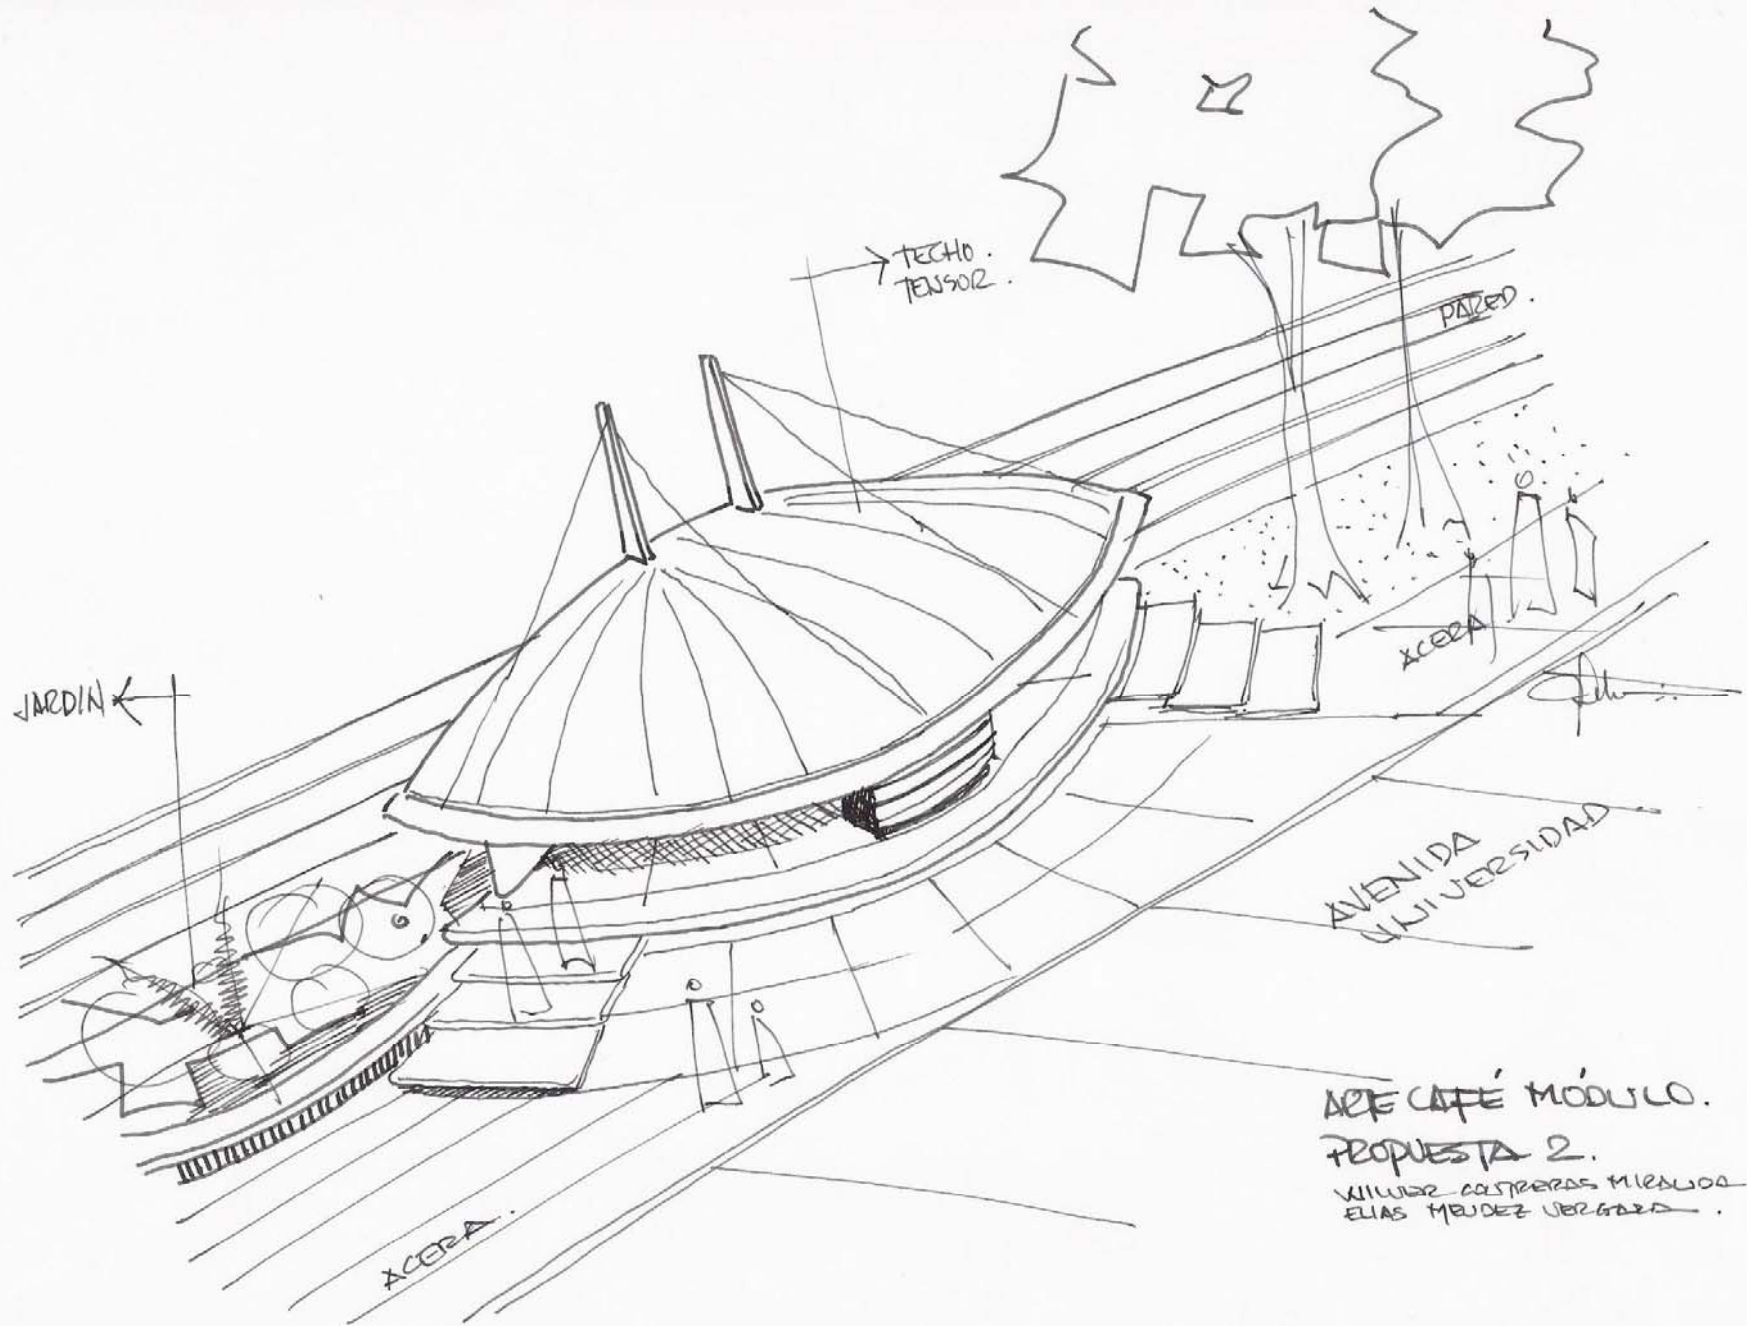

TECHO.
TENSOR.

PARED.

JARDIN


ACERA


AVENIDA
UNIVERSIDAD

ACERA.


ARTE CAFÉ MÓDULO.
PROPUESTA 2.

VILLUZZI CASTELLERAS MUELLOS.
ELIAS MUÑOZ VERGARA.

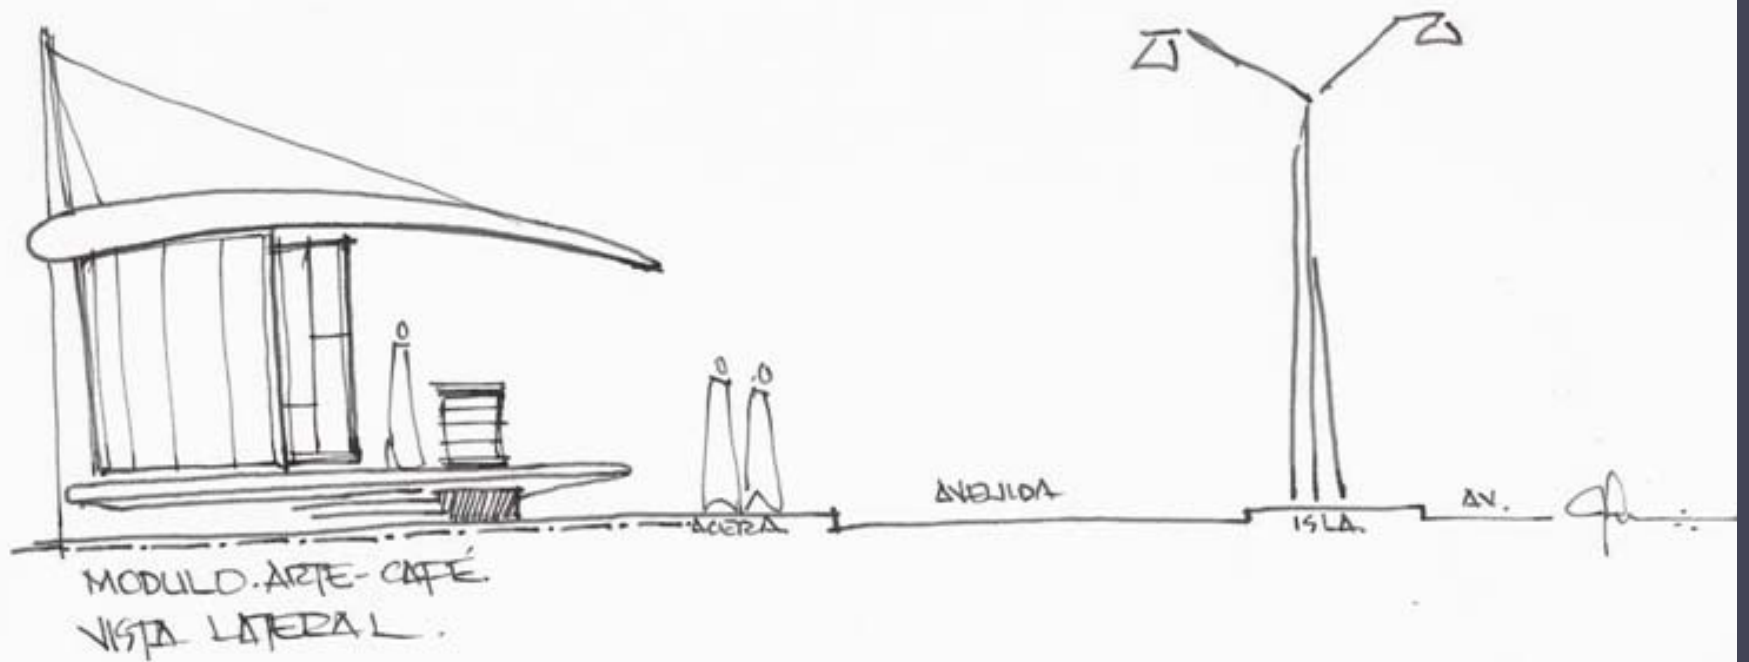

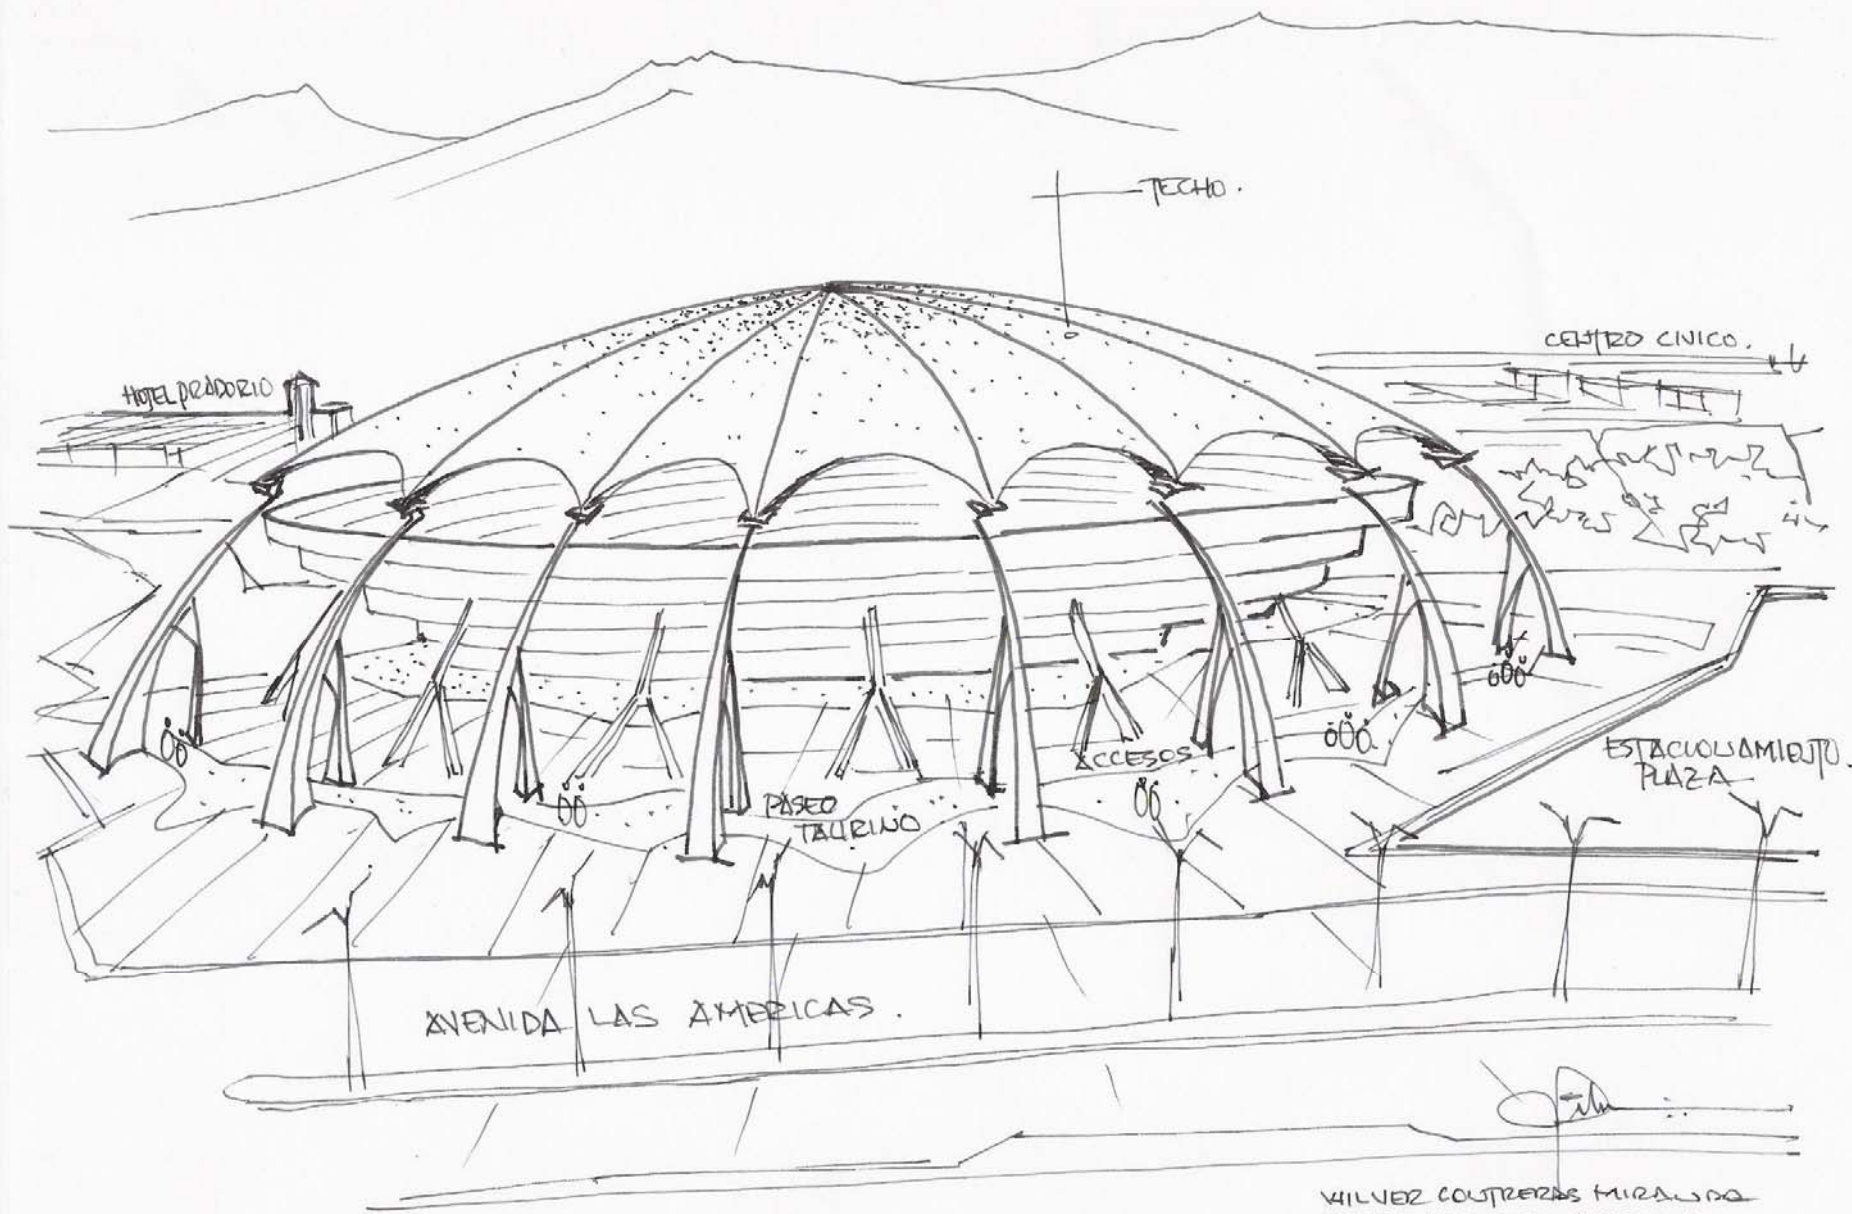


WILVER CONTRERAS MIRANDA
ELIAS MEJIA VERGARA
2009/2.

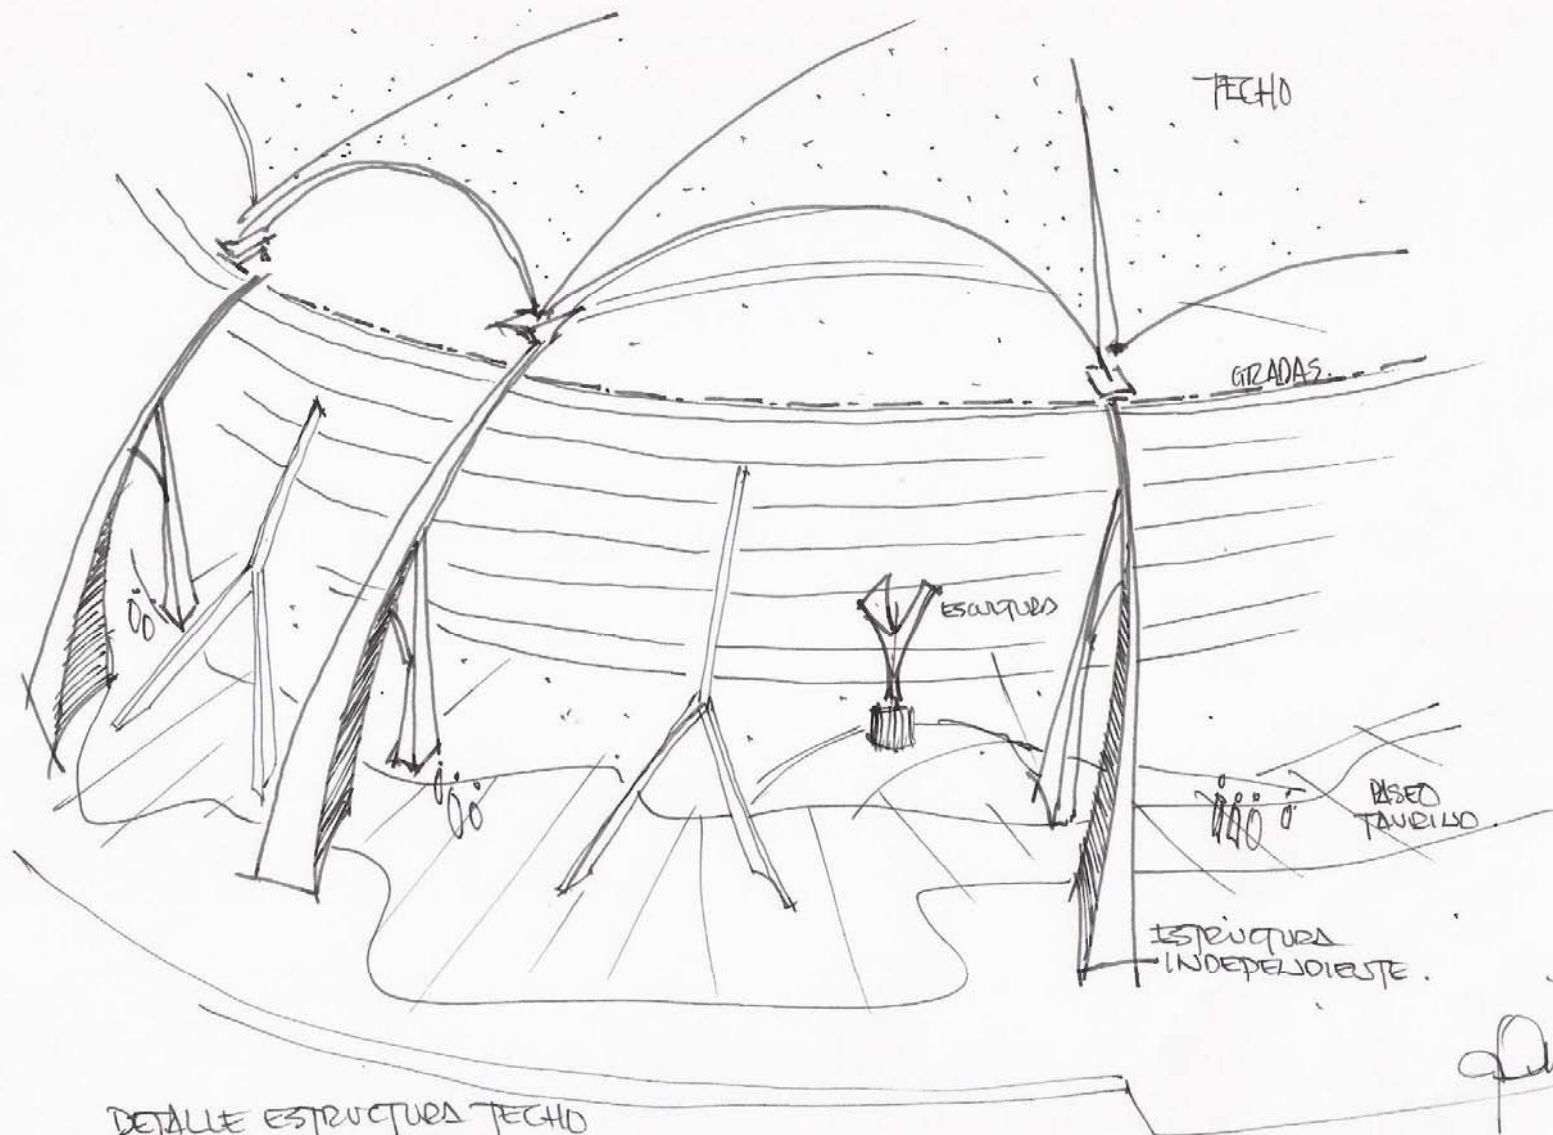

DETALLE ESTRUCTURA TECHO
PLAZA DE TOROS MÉRIDA -
PASEO TAURINO.

WILBER CONTRERAS MIRANDA
ELIAS MEYER VERGARA
2009/2

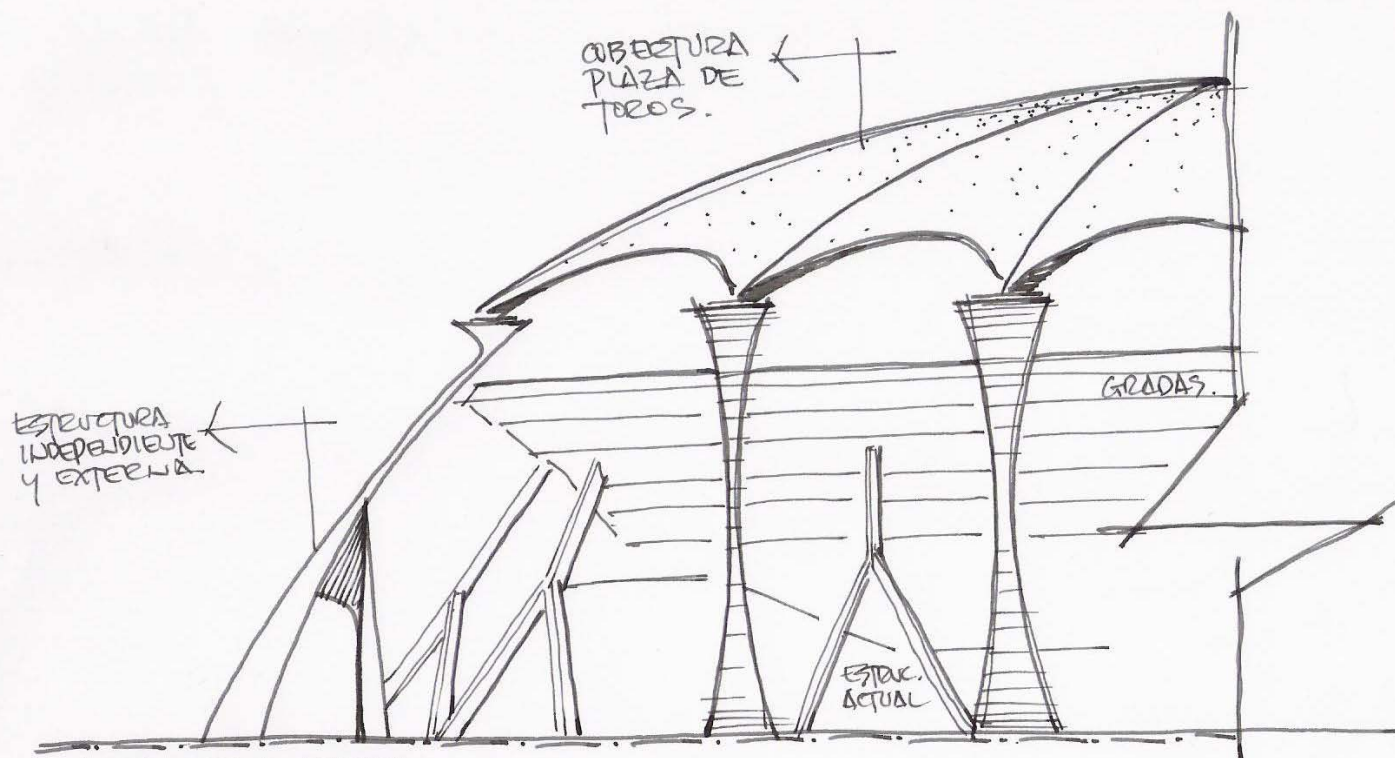


VISTA ESTRUCTURA.
CUBIERTA PLAZA DE TOROS - HEREDIA.


WILMER COLTRIERRAS MILENDA
ELIAS MEJDER VERGARA


[Signature] 2009/2.


► *La visión de conjunto a mediano y largo plazo*, se comienza insinuar con las tres propuestas conceptuales de circulación, la cuales son parte indisoluble de la estructura y funcionalidad de la ciudad, tal como se puso de manifiesto en el Programa de Gobierno de la Alcaldía del Municipio Libertador.

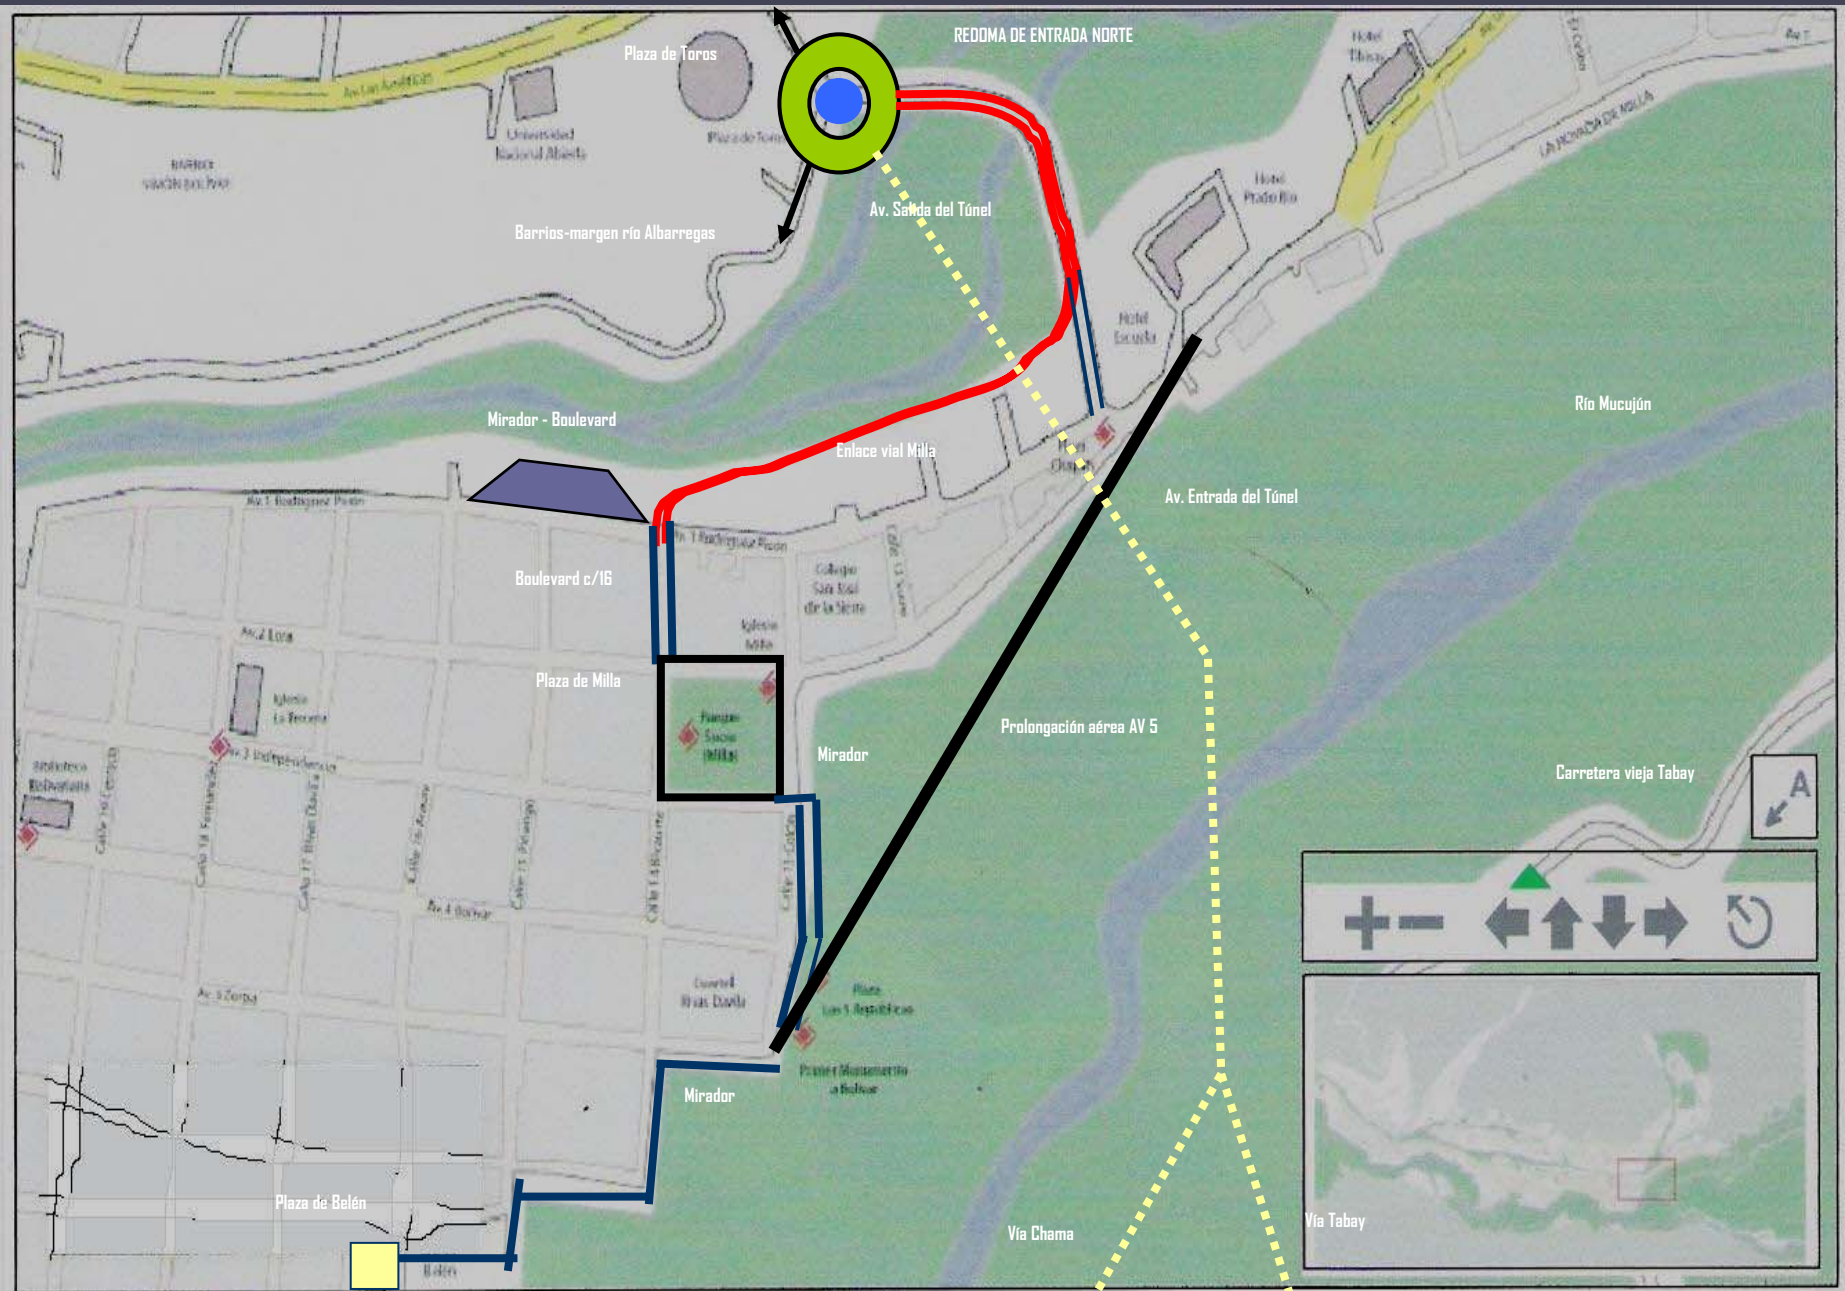


**Enlace vial aéreo, entre
la vía intra urbana
Germán Briceño Ferrini
– Plaza de Milla.**

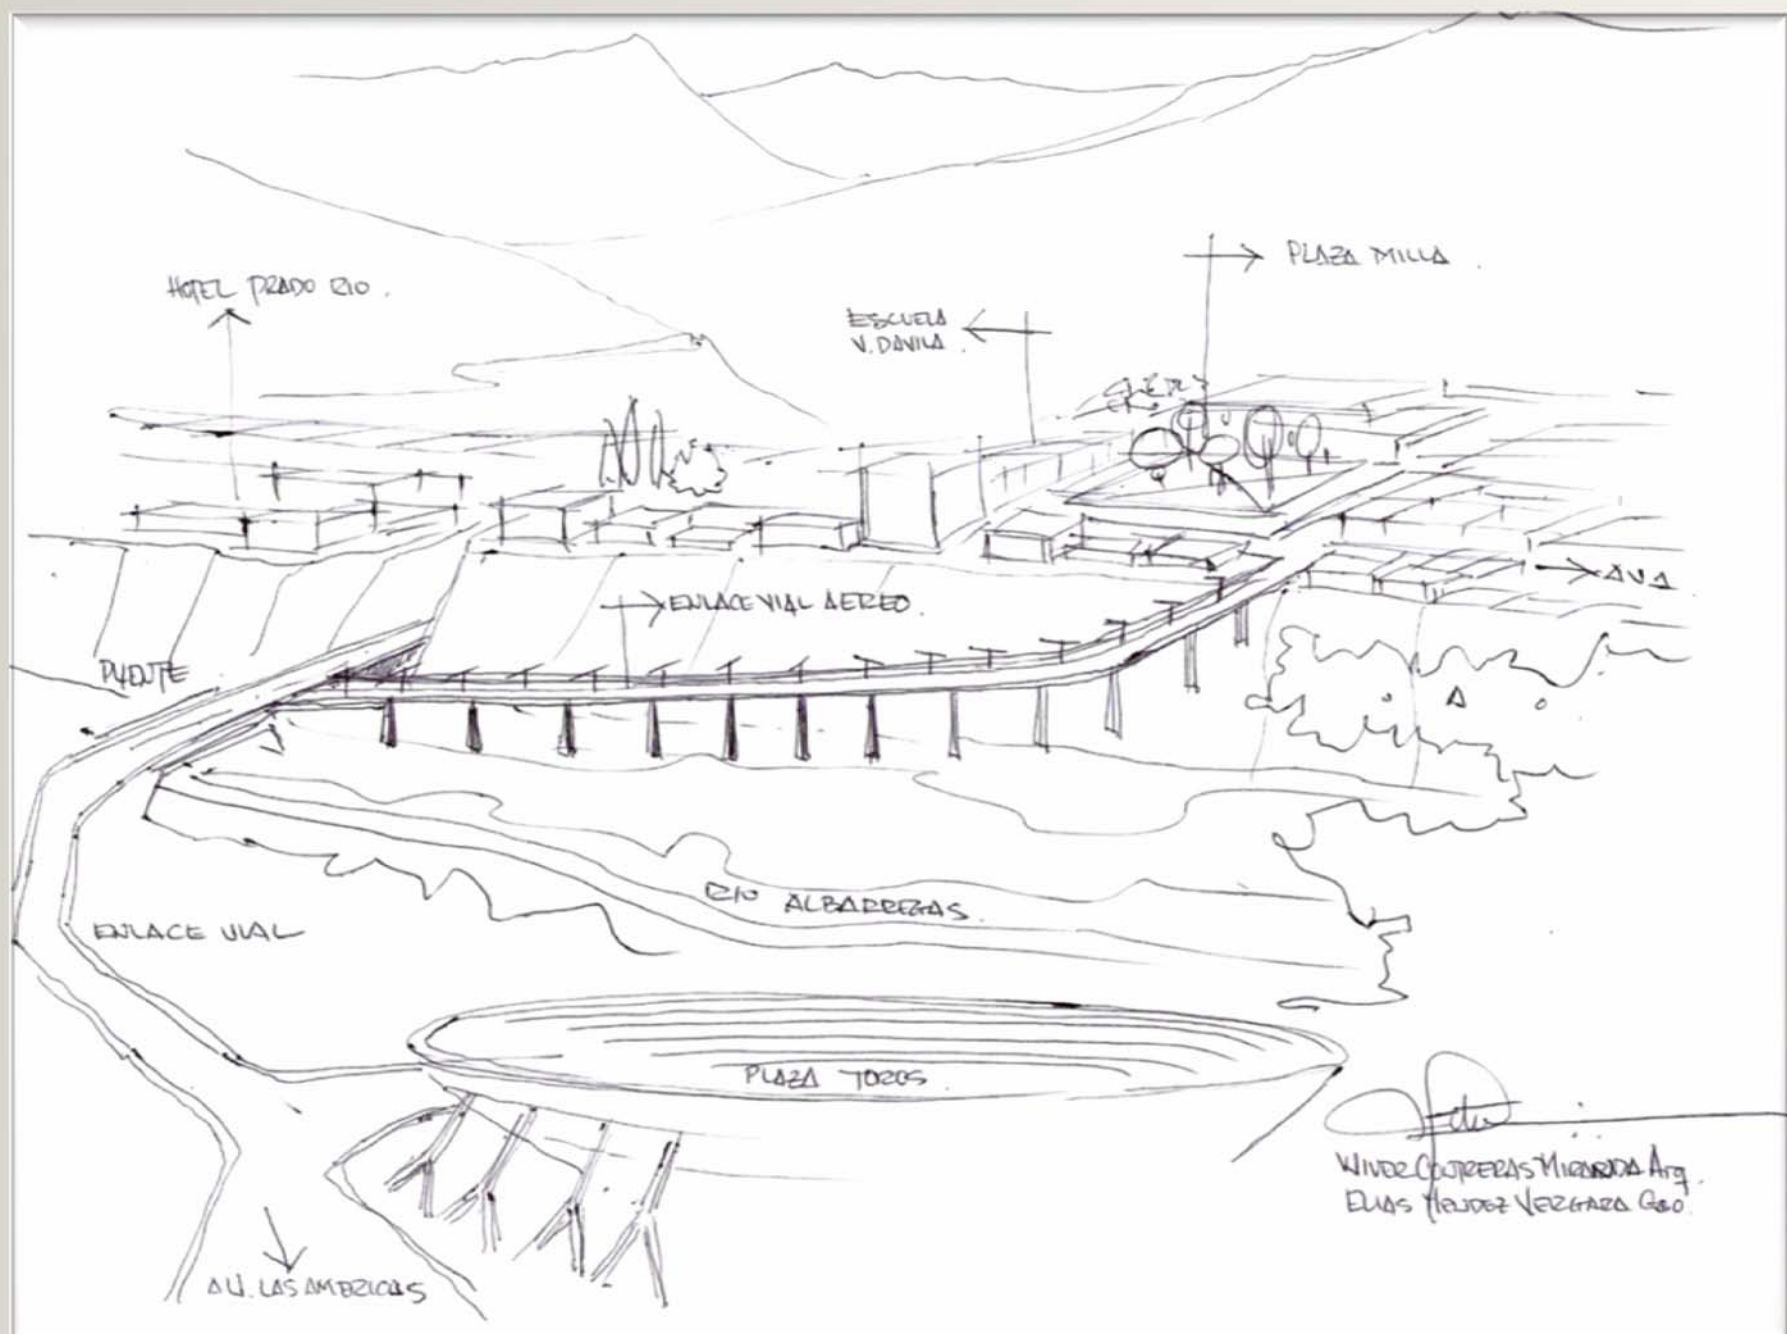

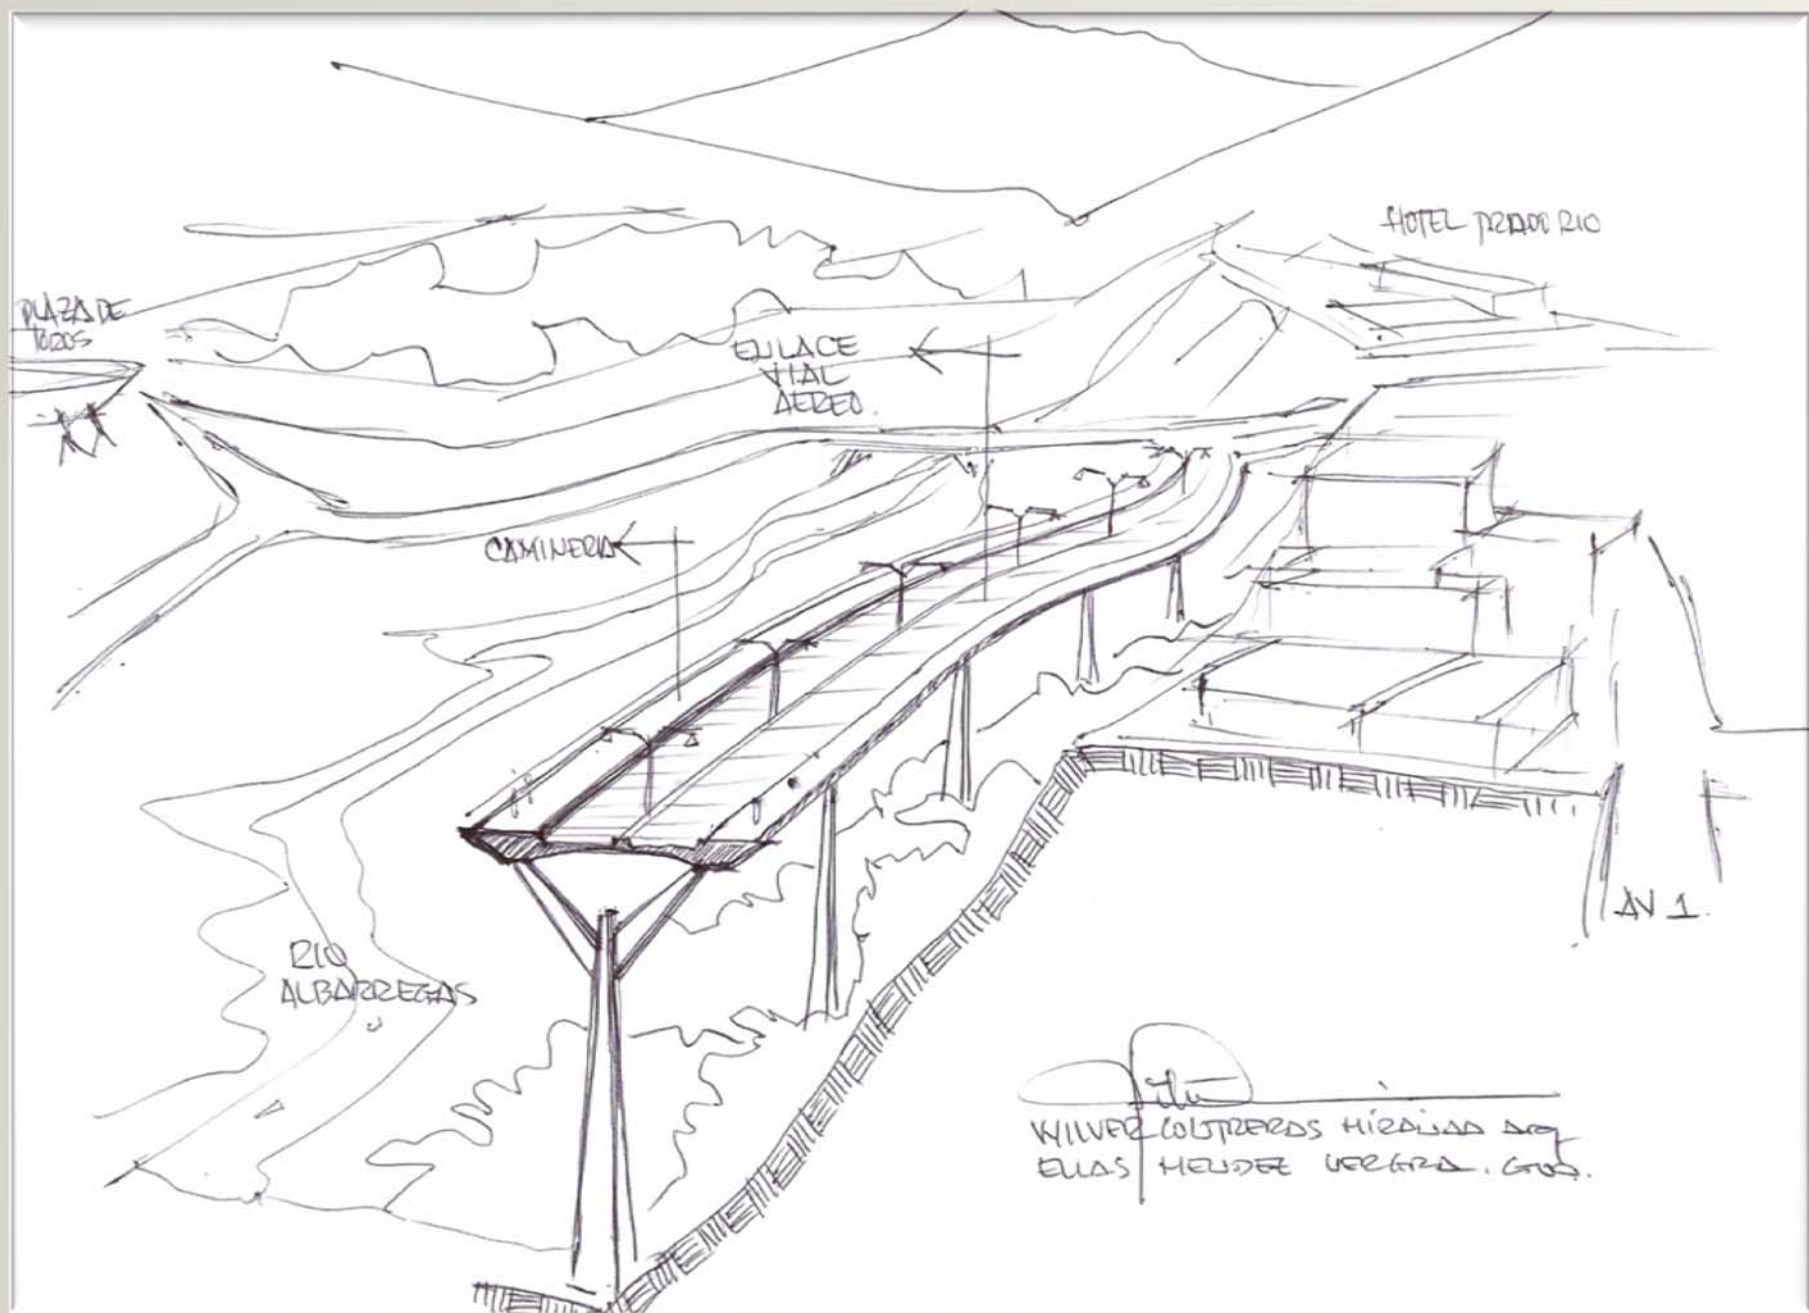


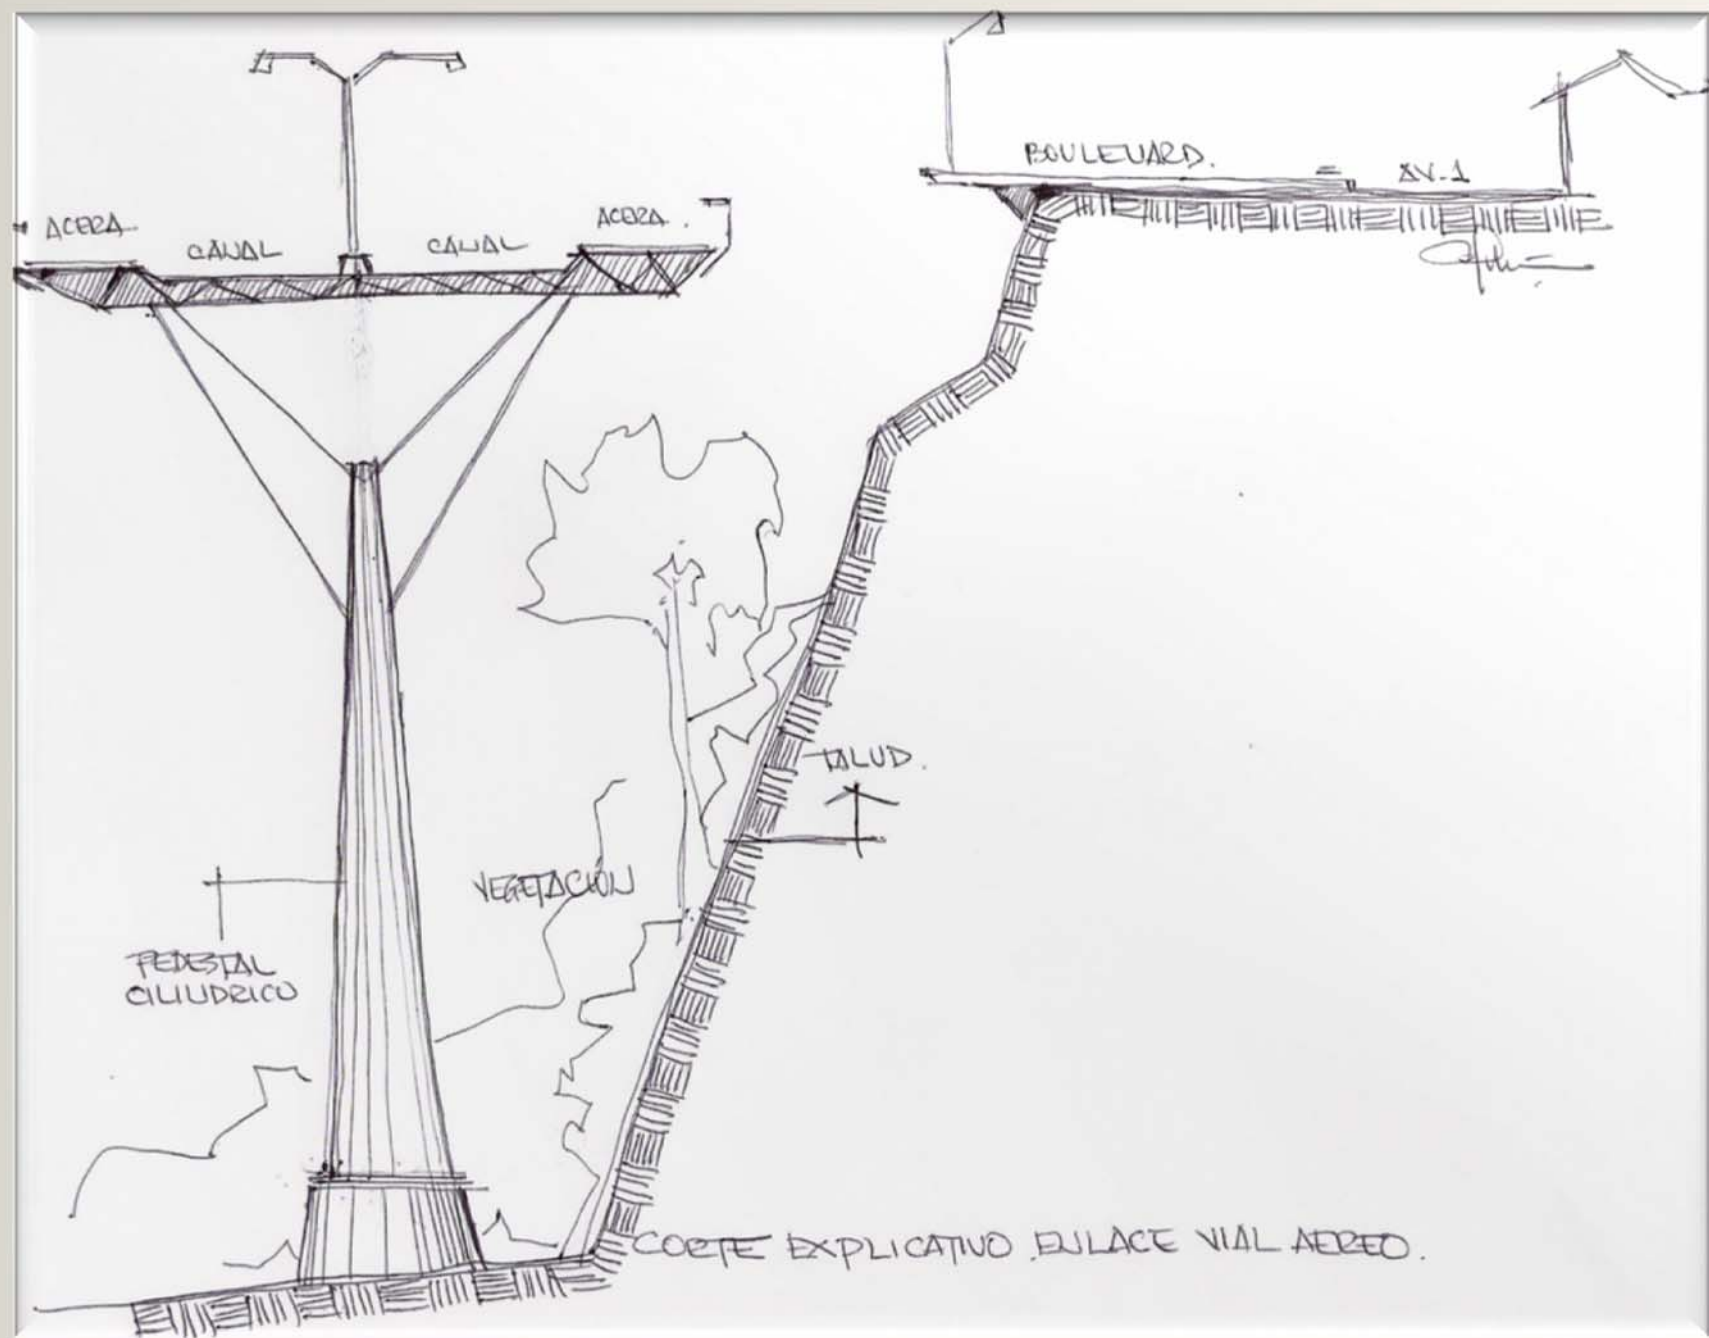

**Prolongación de tramo
aéreo de la Avenida 5
y Avenida Universidad.**

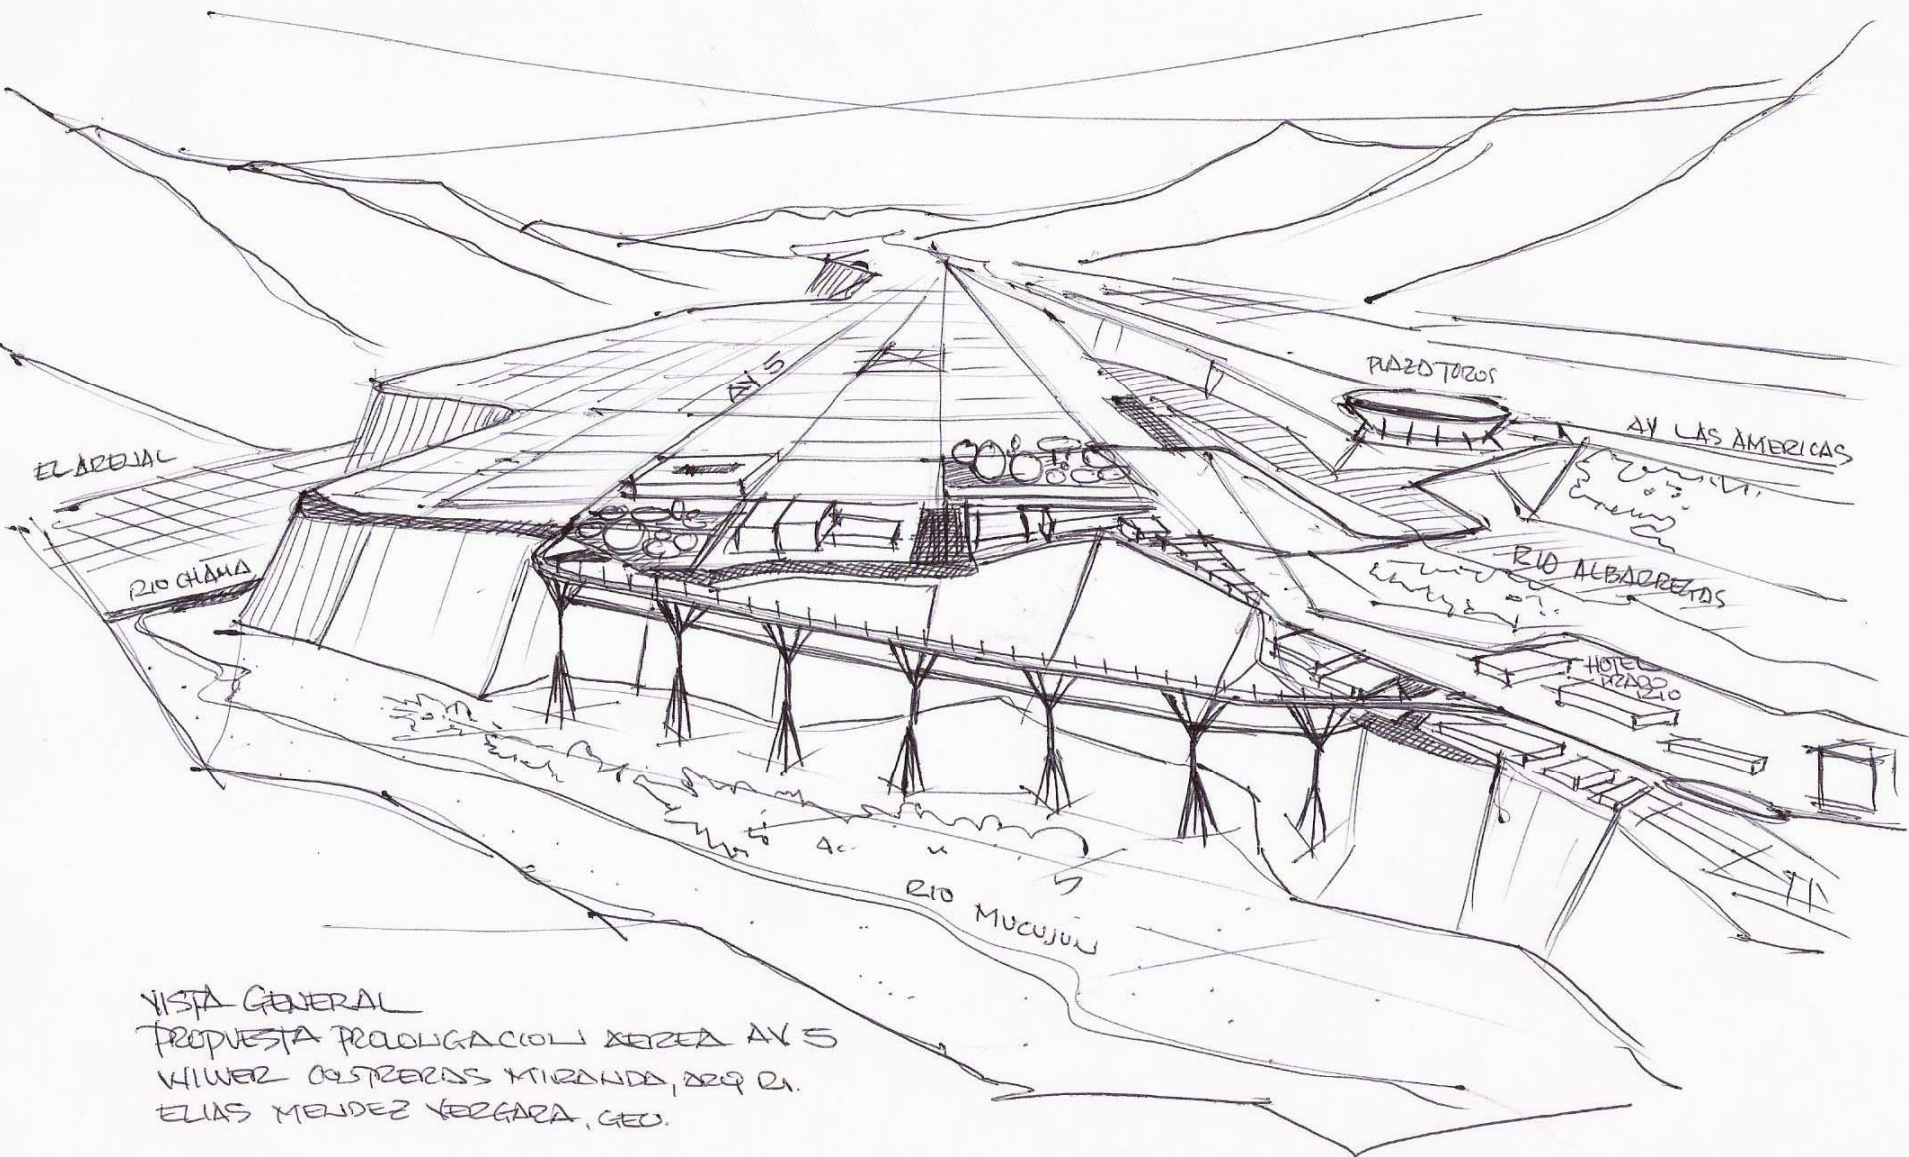

VISTA GENERAL
PROPUESTA PROLONGACION DEZEEA AV 5
WILMER OLIVEROS MIRANDA, DISEÑADOR
ELIAS MENDEZ VERGARA, GEO.

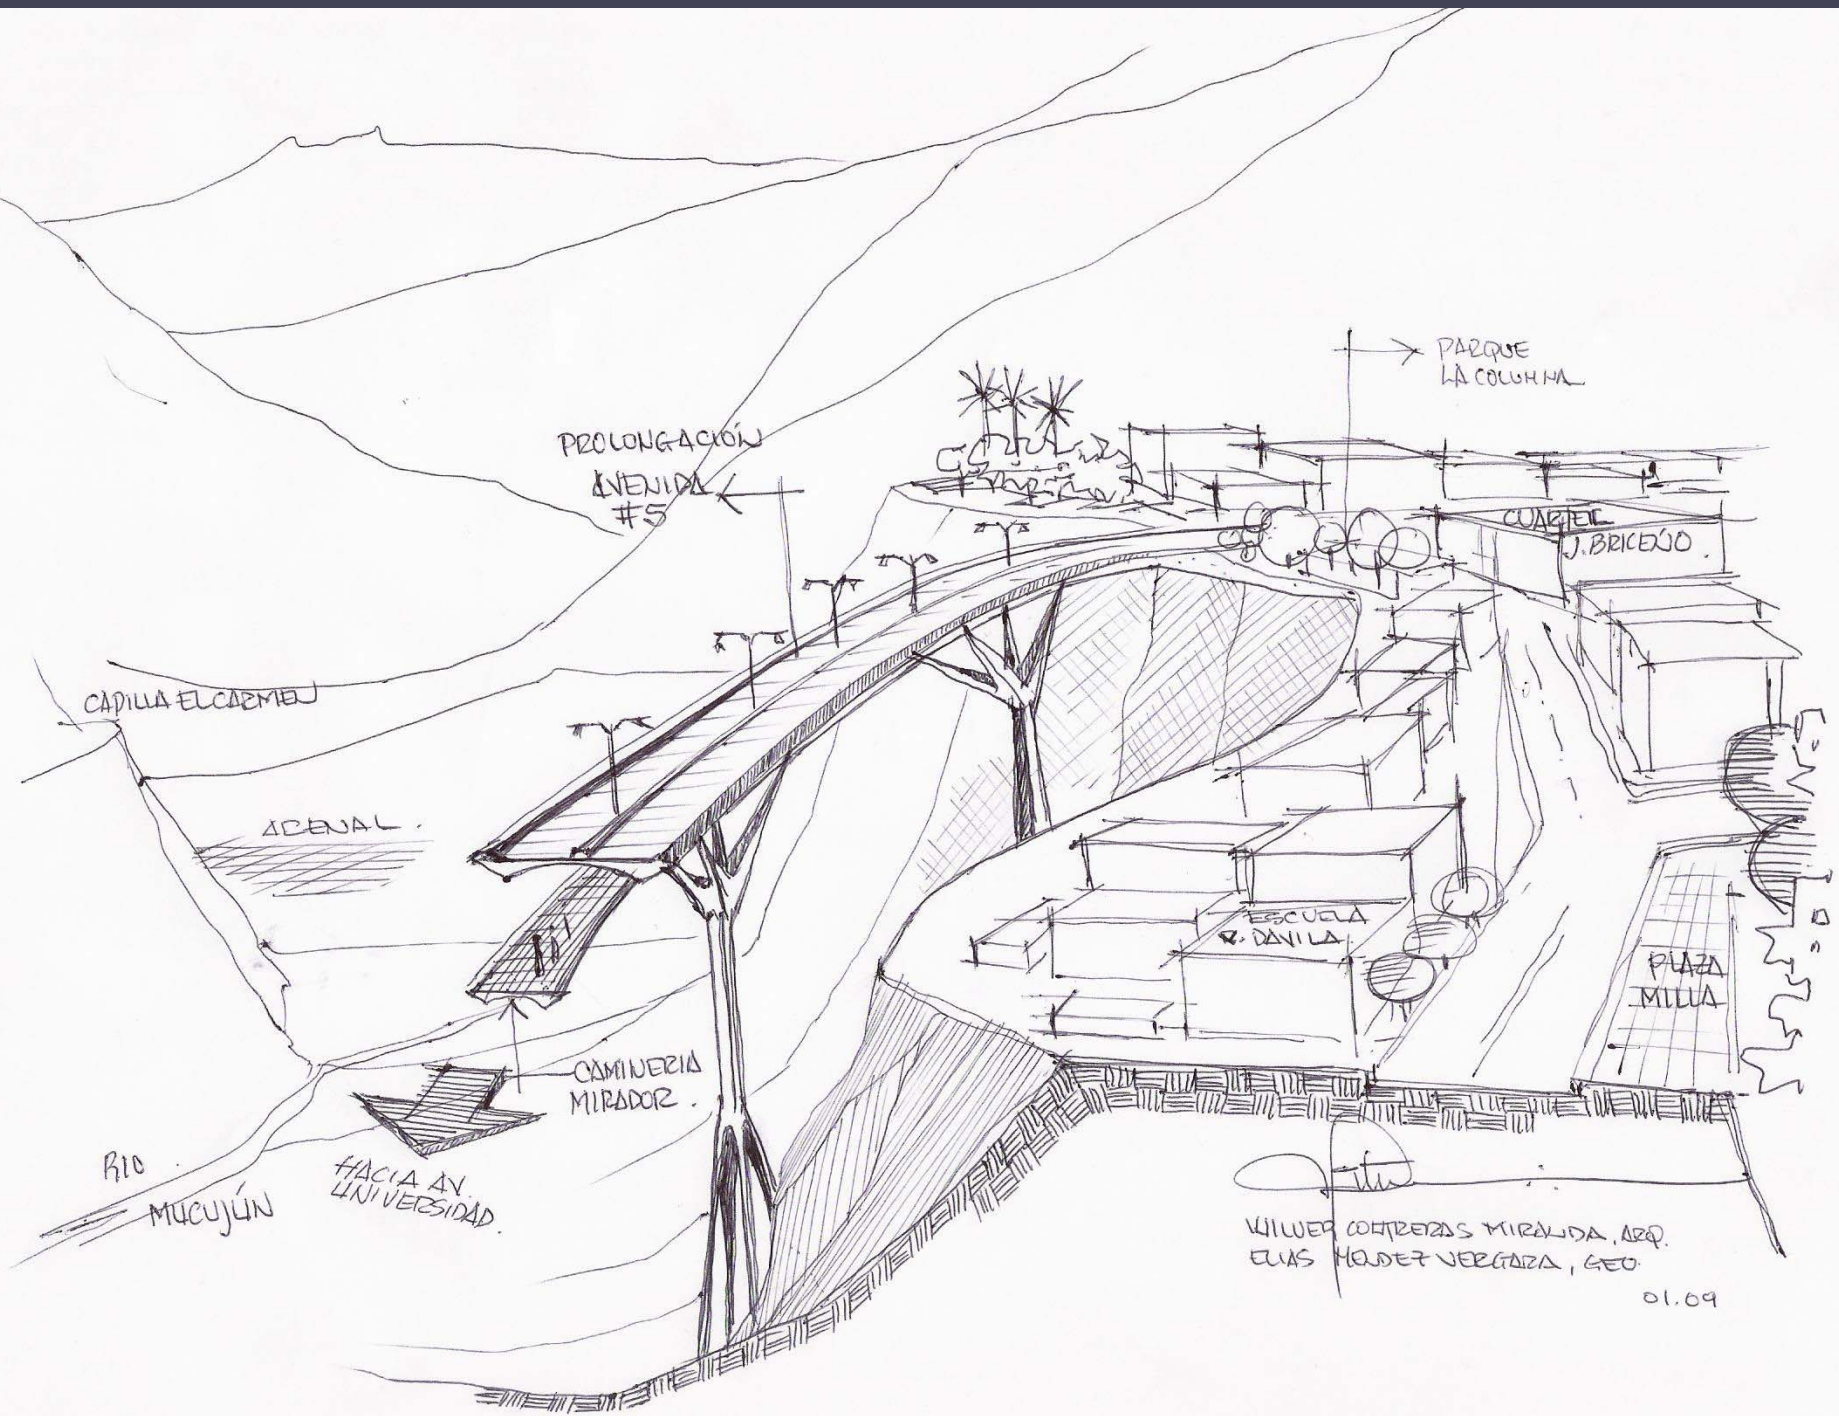

PROLONGACIÓN
AVENIDA
#5

CAPILLA EL CAEMBU

ACENAL

RIO
MUCUJÚN

HACIA AV.
UNIVERSIDAD

CAMINERÍA
MIRADOR

PARQUE
LA COLUMNA


CUARTO
J. BRICEÑO

ESCUELA
R. DAVILA

PLAZA
MILLA

WILVER CONTRERAS MIRALDA, ARQ.
ELIAS HODET VERGARA, GEO.

01.09

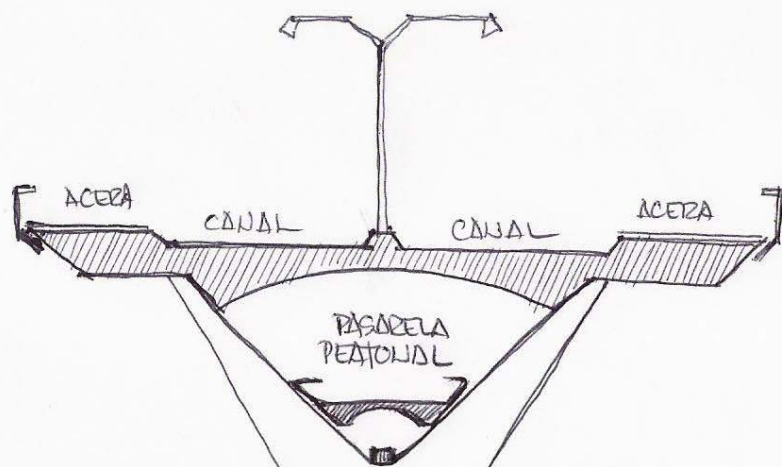



TALUD .


CIUDAD


VISTA CORTE PROLONGACIÓN AV 5 - AV. UNIVERSIDAD


**Túnel – enlace vial, entre
el norte de la ciudad de
Mérida y un sector medio
del río Chama.**

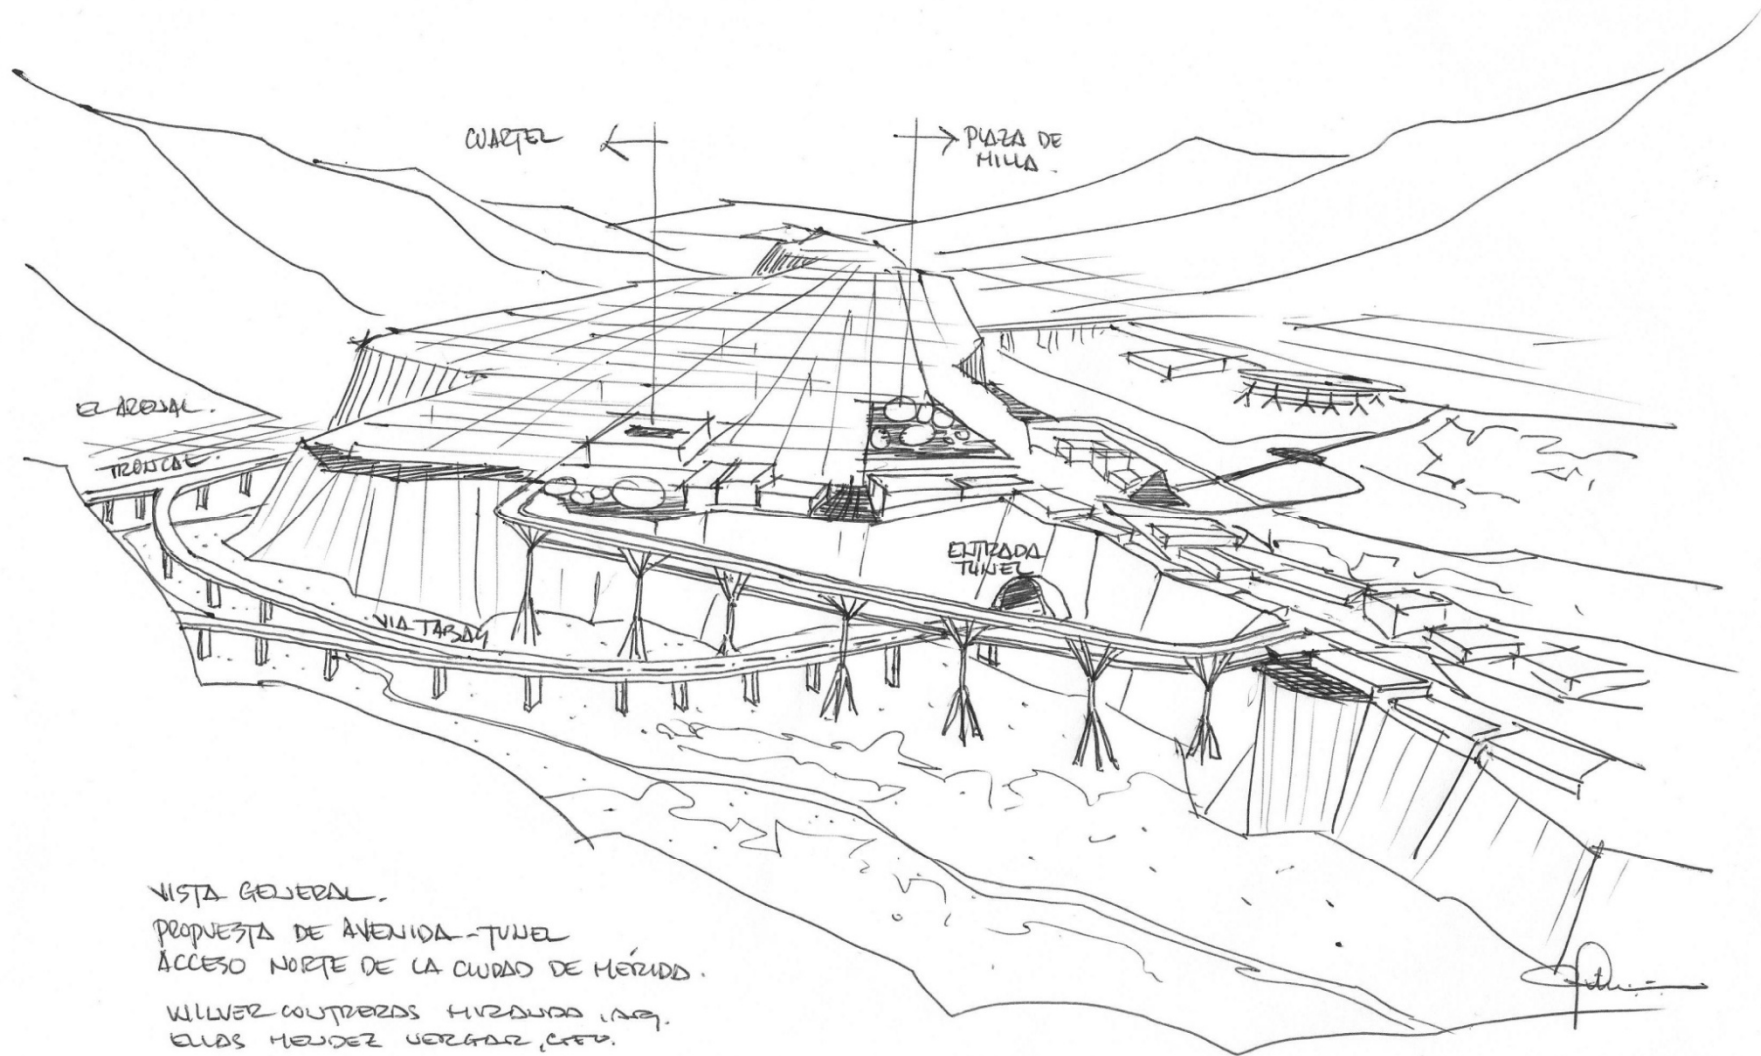

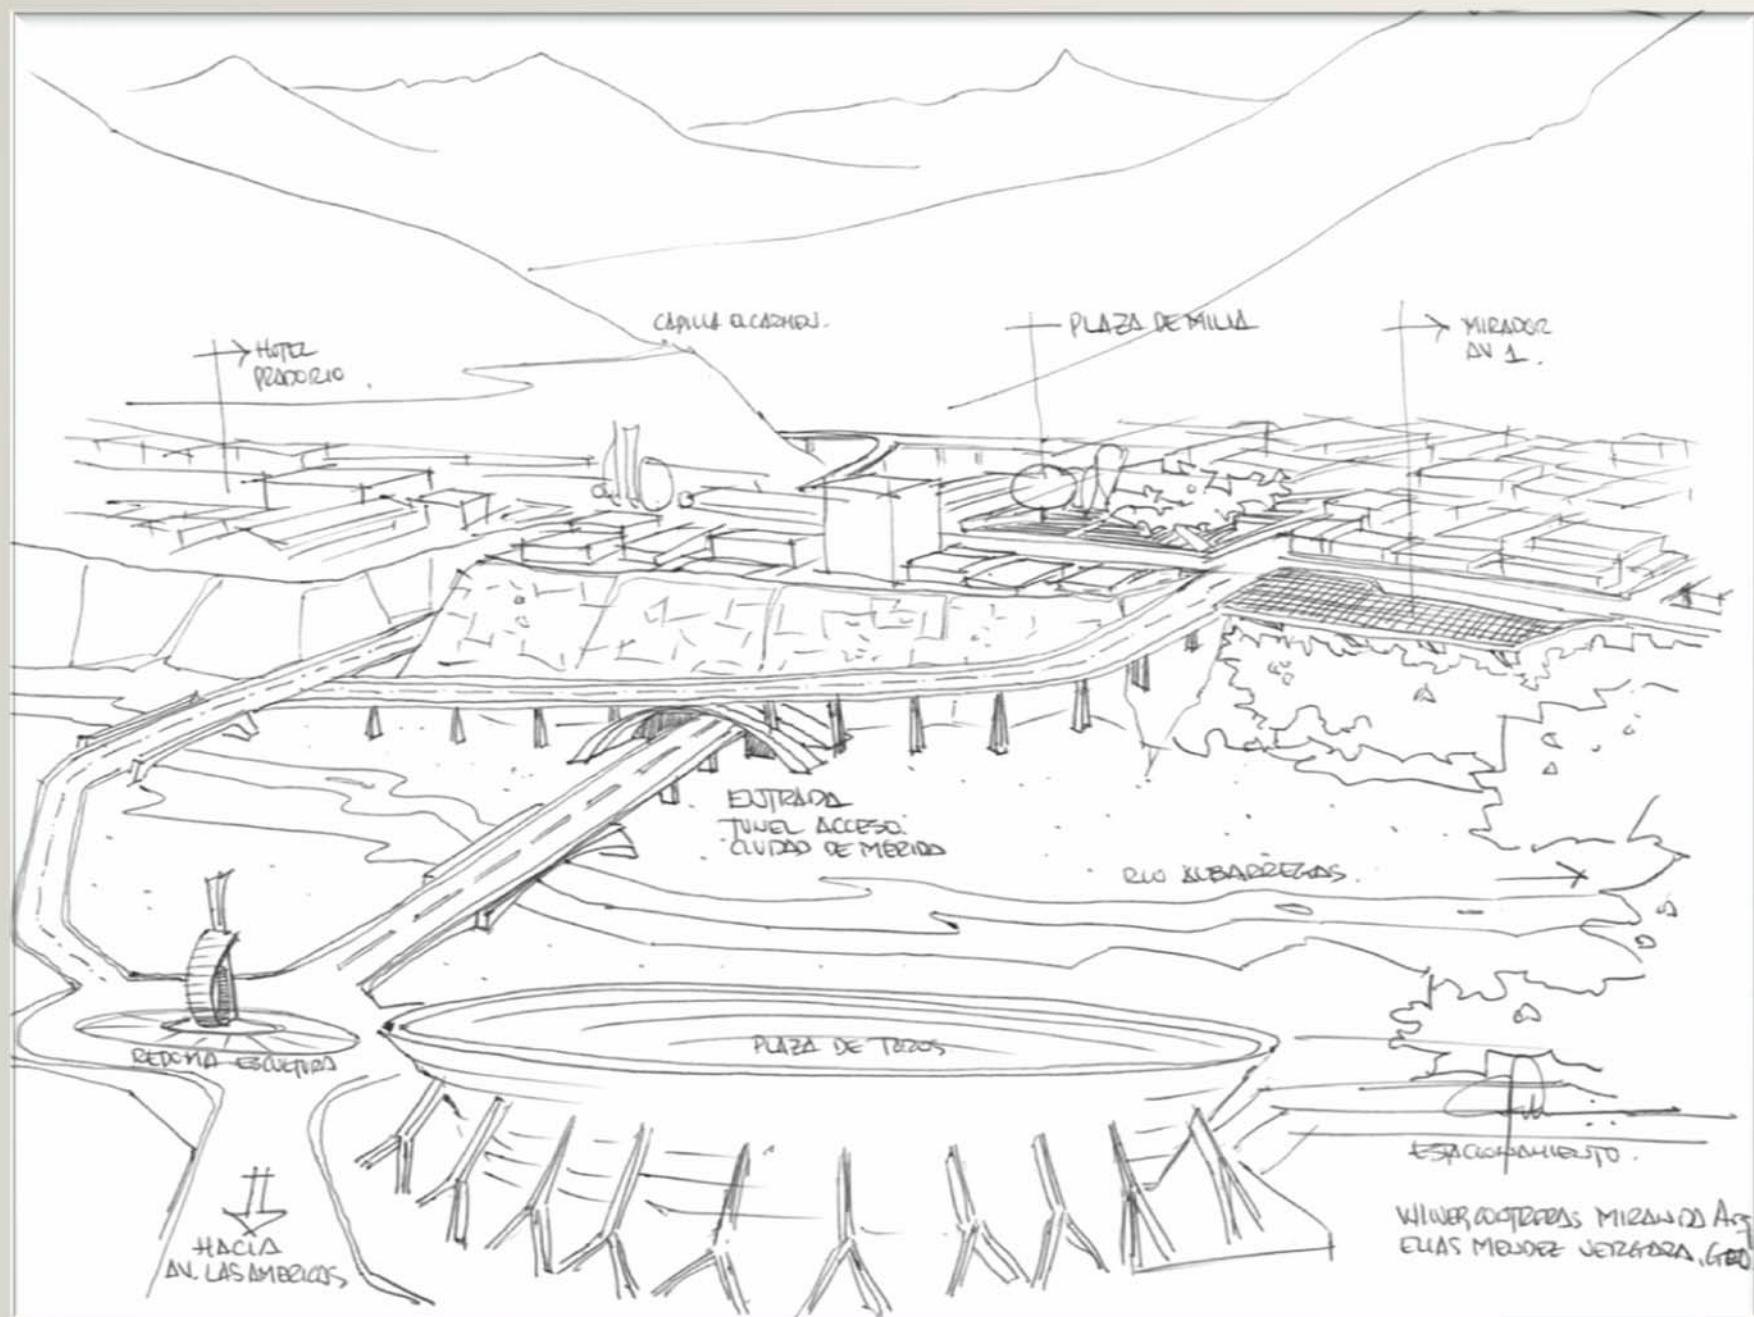

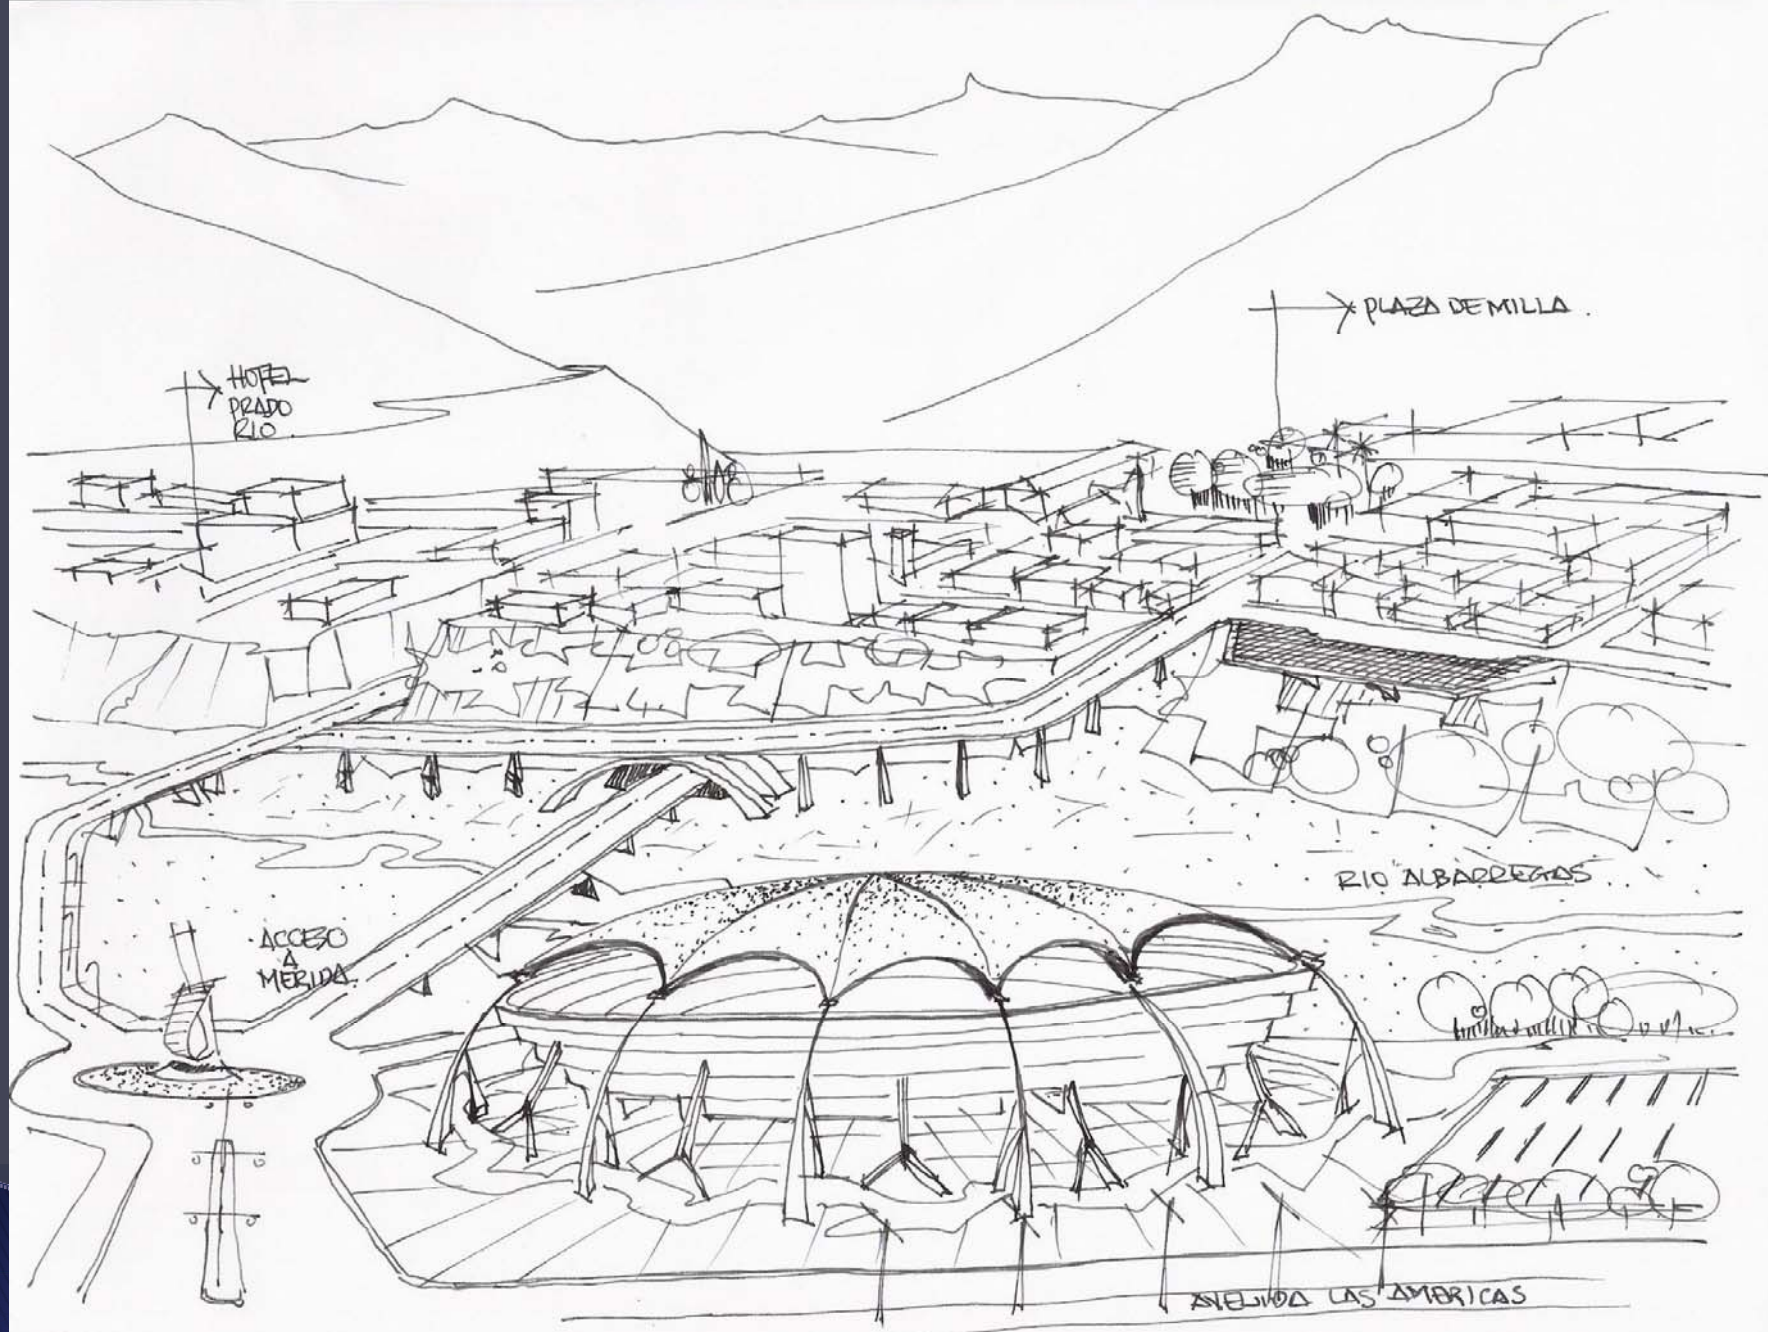


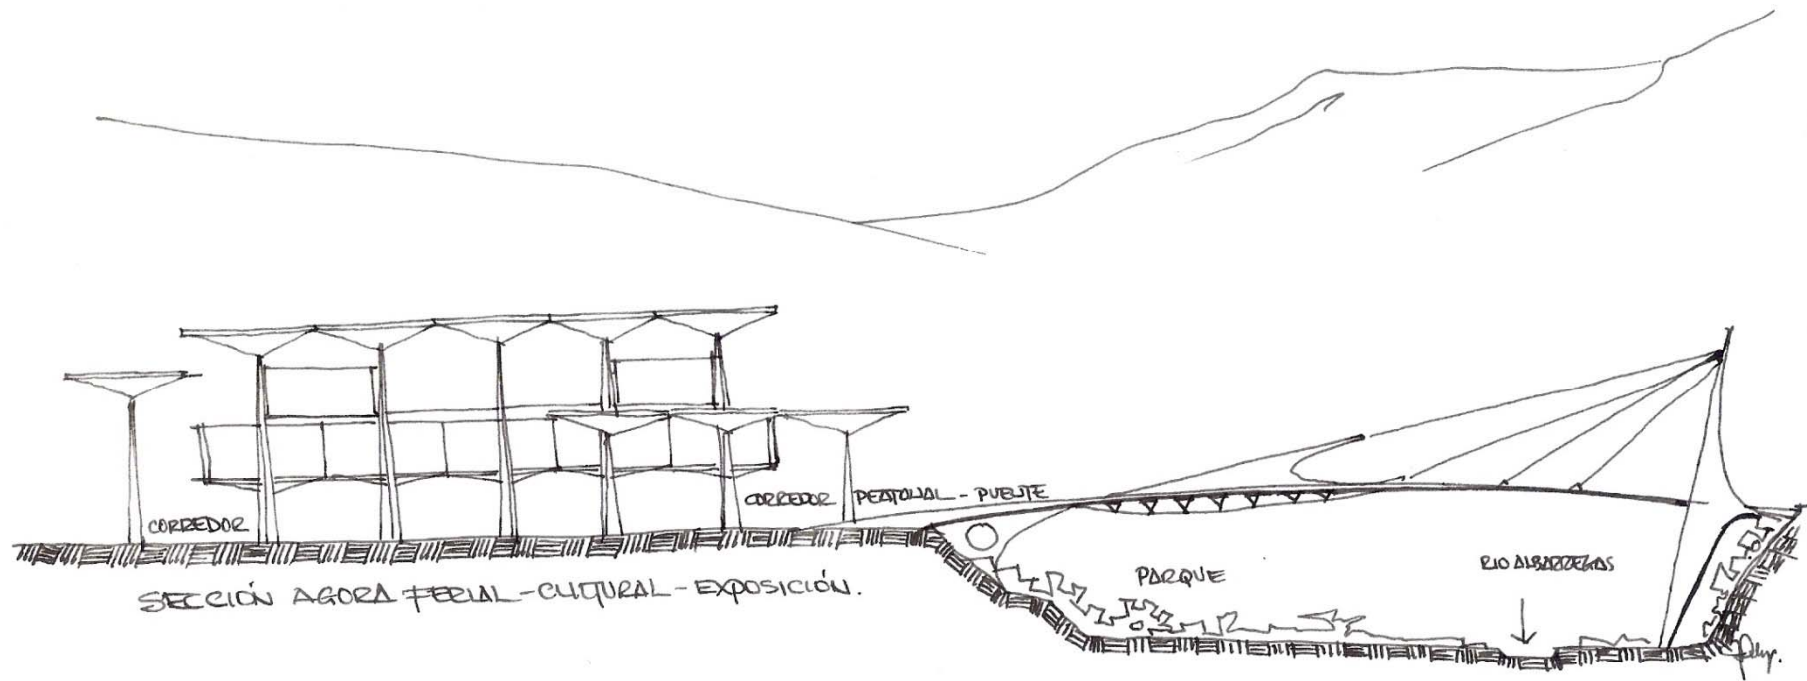

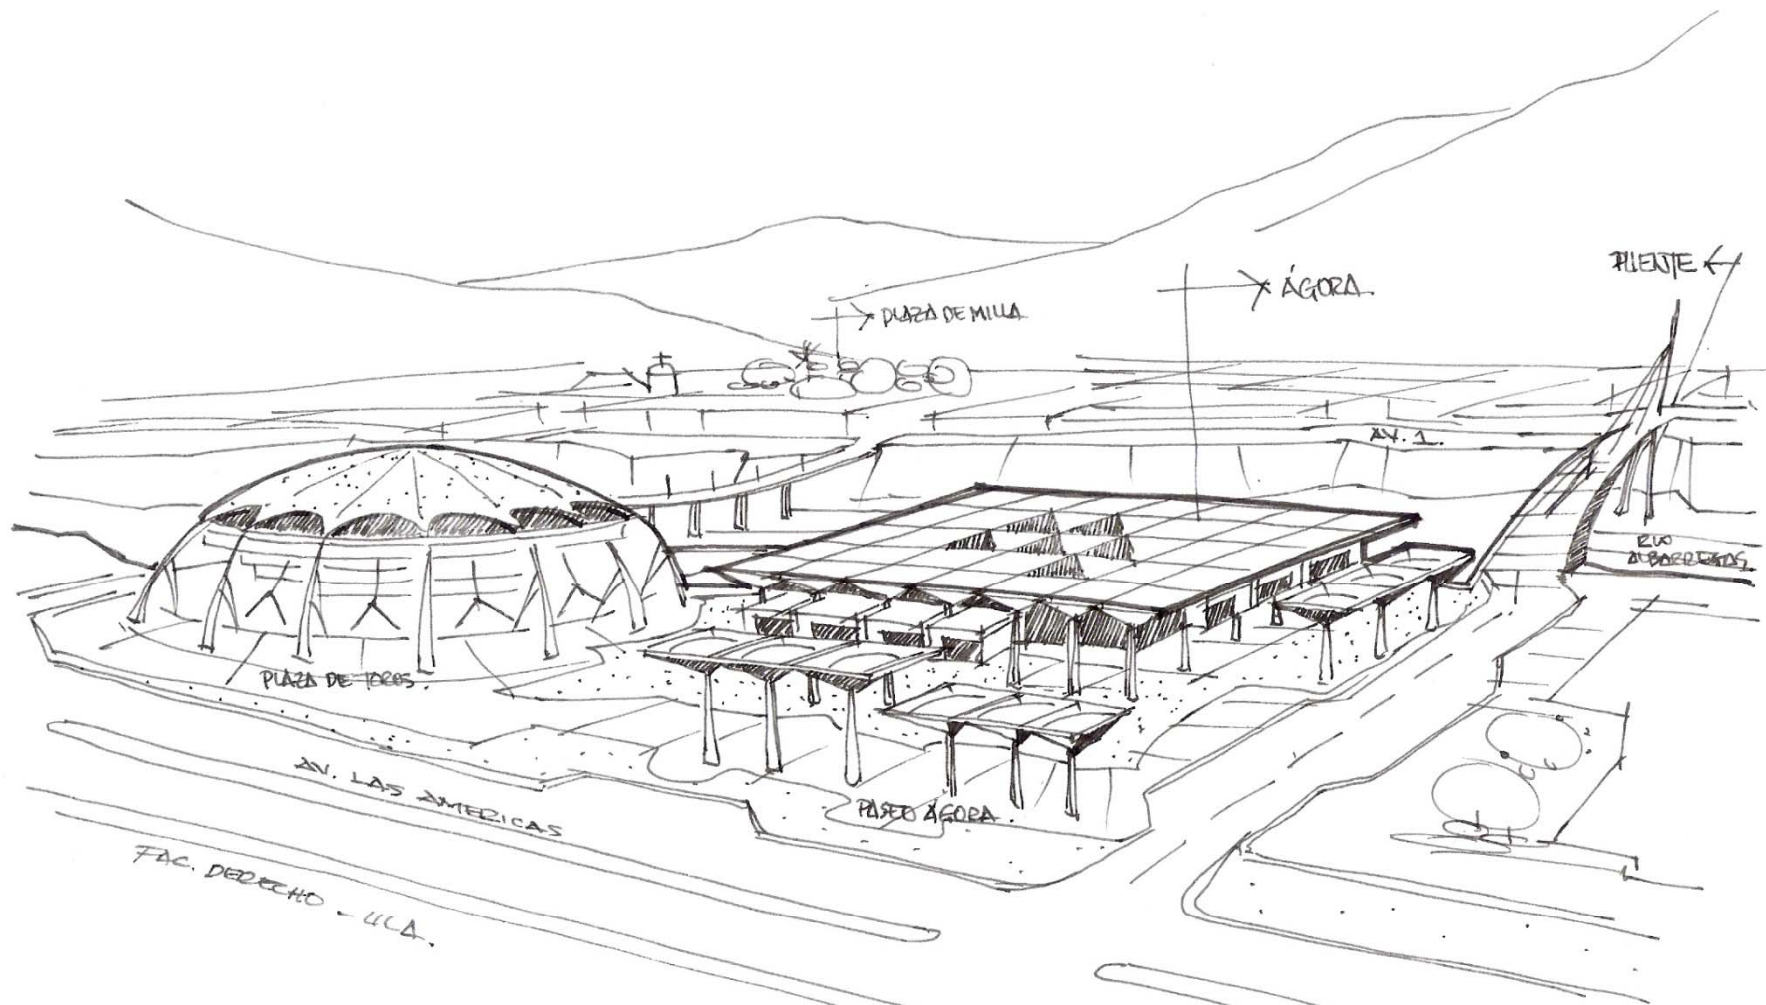


VISTA GENERAL COMPLEJO
 ÁGORA FERIA - CULTURAL - EXPOSICION.
 Wilmar Cantores Miranda Arz. Dr.
 Elías Héndez Vargas Geo. Dr.
 Mary Ocasio de Cantores Arz. Dr.


02/2009.

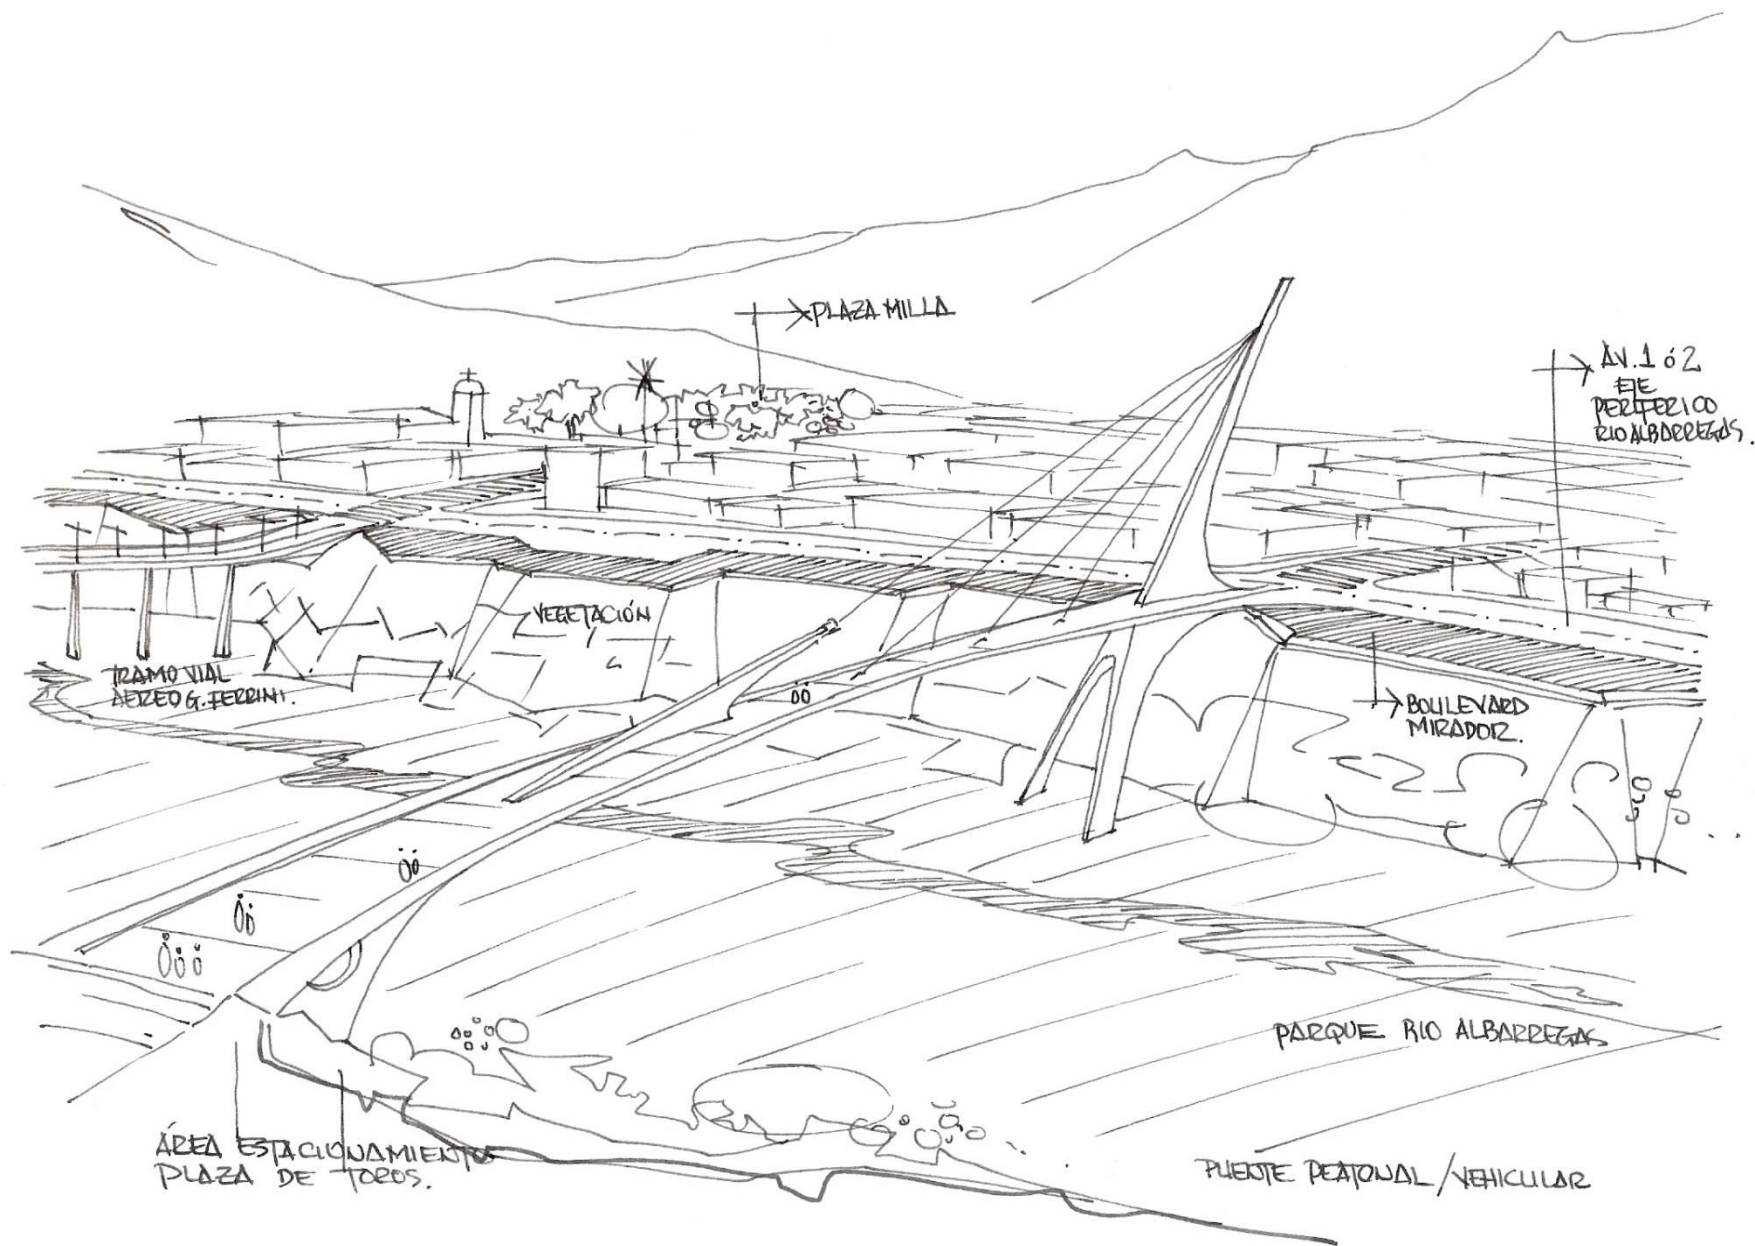

Vii. GRANDES PARQUES URBANOS: Parque Albarregas; Parque Colinas de La Culata; Parque Valle del Chama.

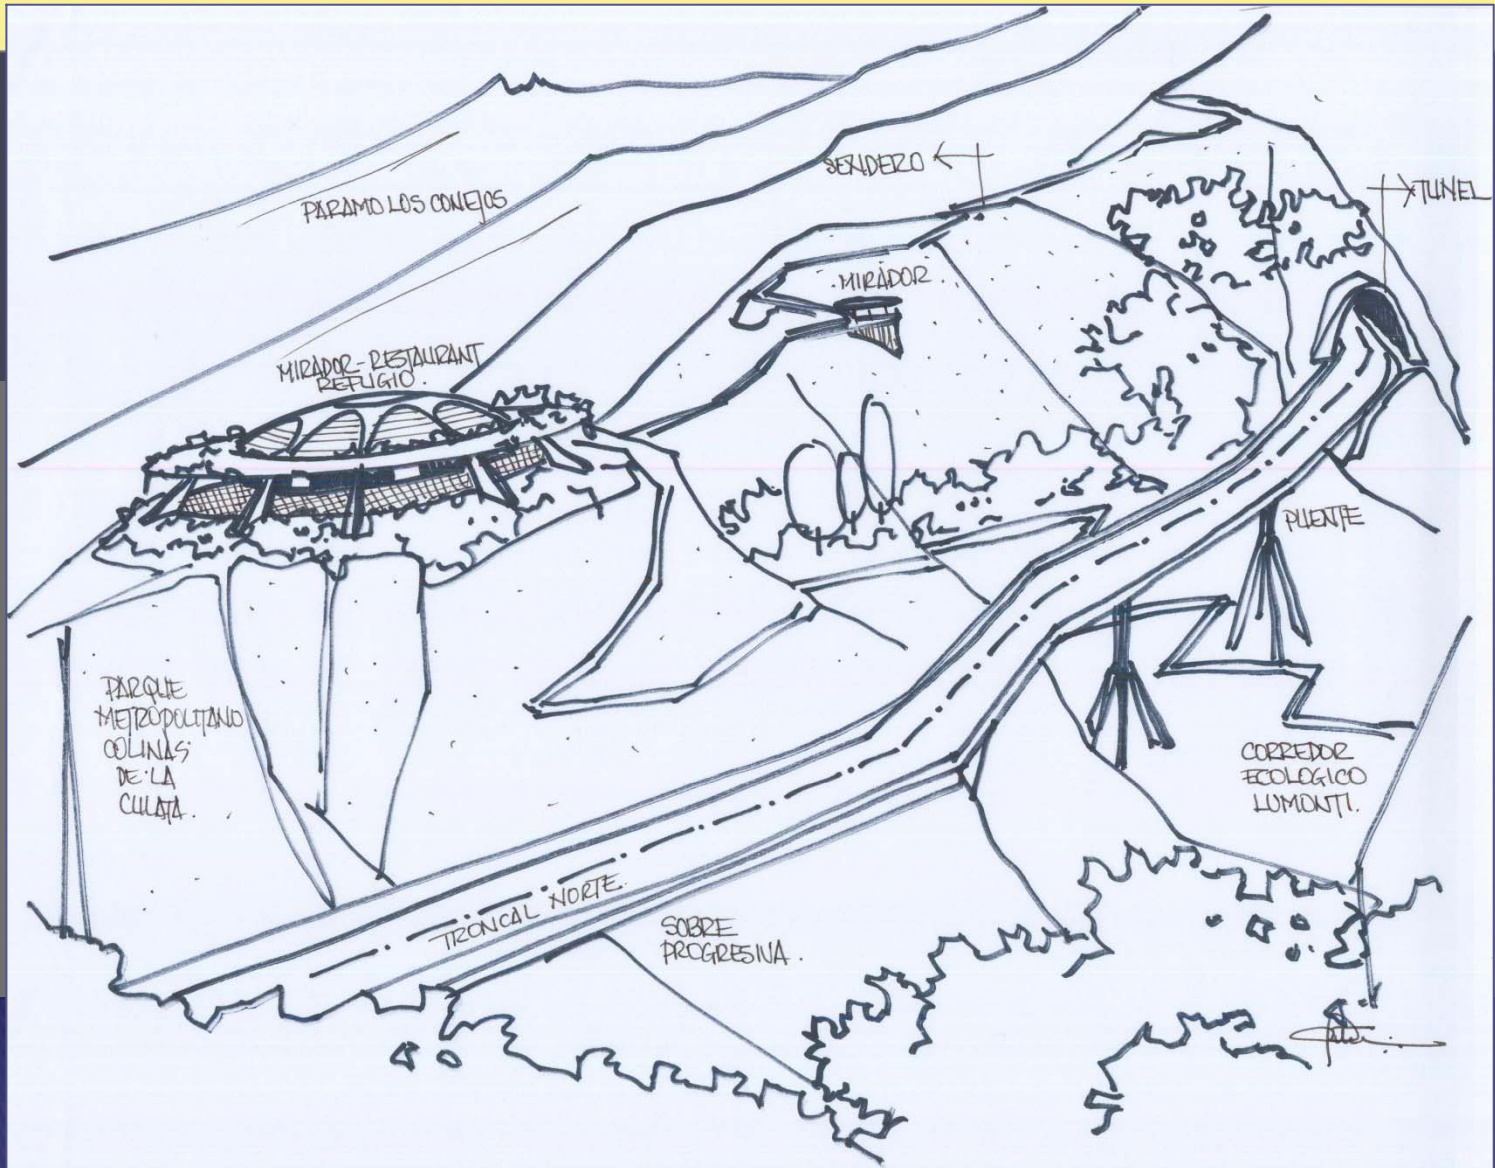

Vii. GRANDES PARQUES URBANOS: Parque Albarregas; Parque Colinas de La Culata; Parque Valle del Chama.

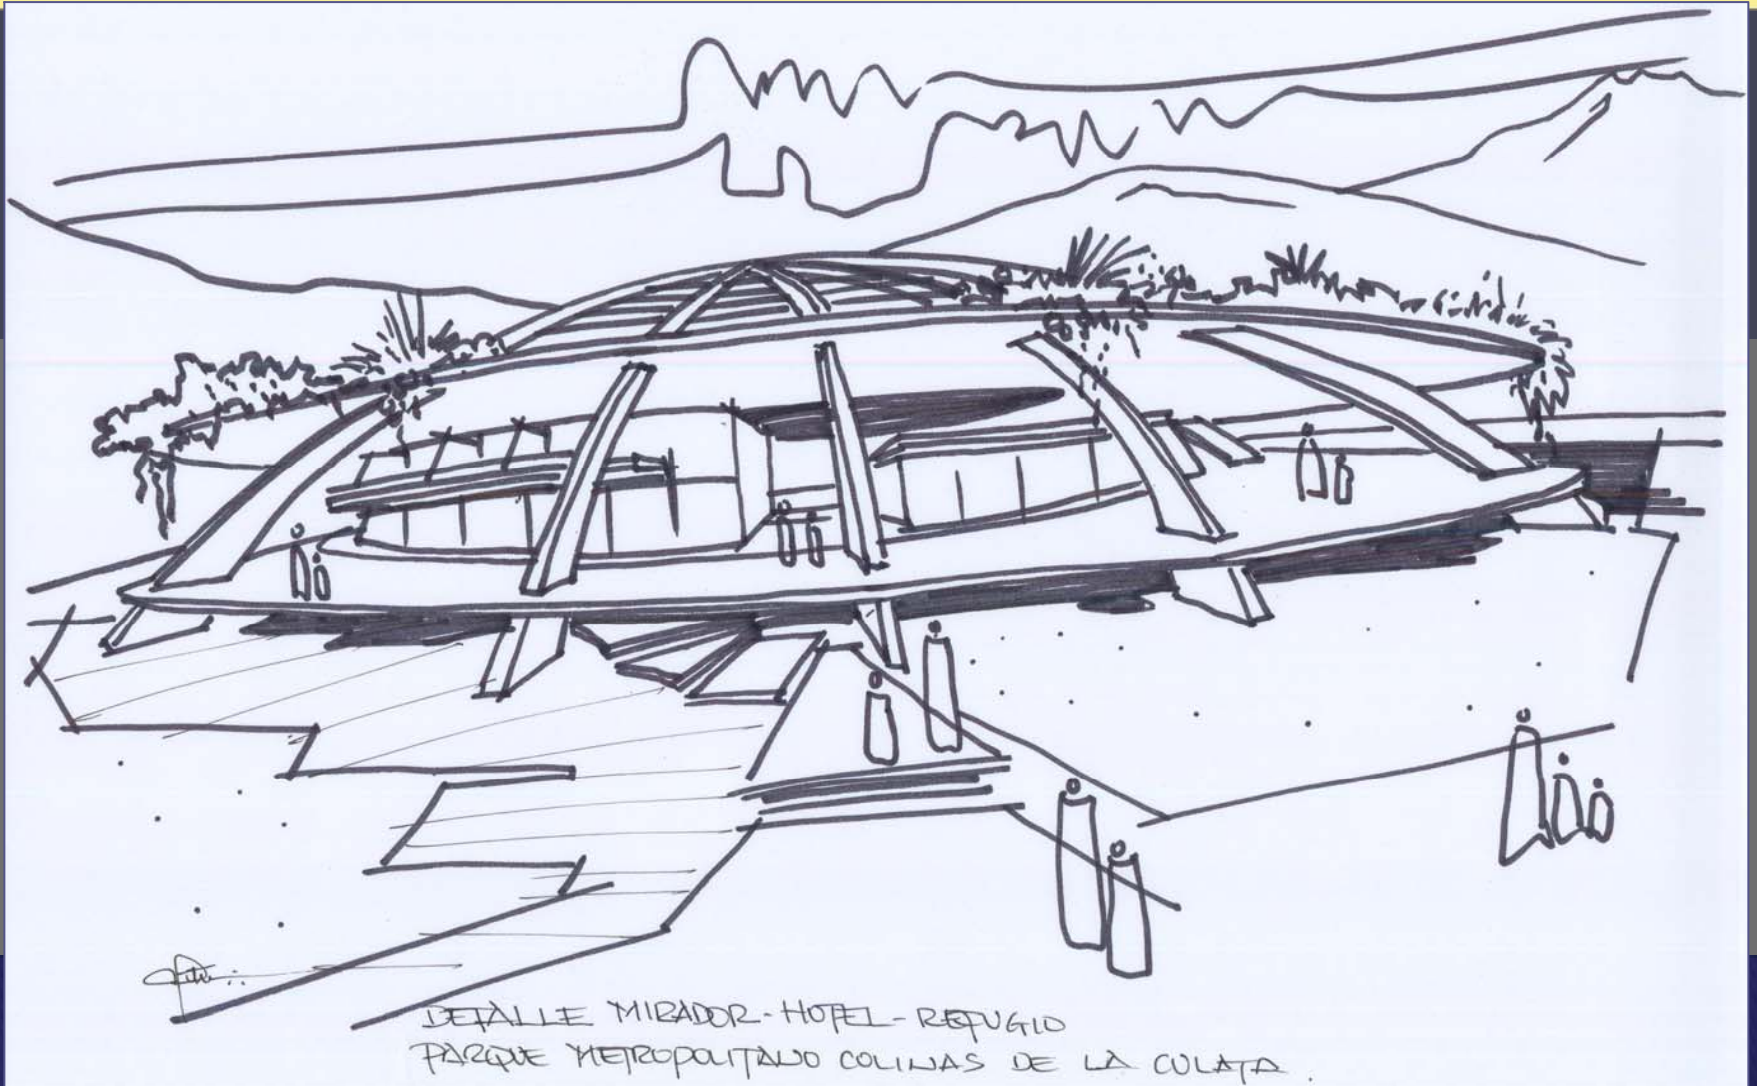

VIII. MÉRIDA METROPOLITANA: GRANDES PROYECTOS .

- La Universidad de Los Andes: obra cumbre del conocimiento, la innovación y el progreso
- Complejos Urbanos de Viviendas de Interés Social.
- Red Hospitalaria Metropolitana
- Mérida Ciudad Limpia y Área Metropolitana bien servida
- Red de Acueductos Metropolitanos
- El Parque Científico – Tecnológico- Humanístico- Editorial del Área Metropolitana de Mérida
- Mercado Mayorista y de Transferencia Metropolitano*
- Complejo-Parque Turístico, Recreativo y Ecológico Laguna de Urao
- Complejo Lagunar Ecológico Caparú
- Centro Regional de Apoyo al Docente “Don Juan de Dios Picón

IX. MECANISMOS DE GESTIÓN Y FINANCIAMIENTO .

- Modernización de Gestión Administrativa y Prospectiva de la Alcaldía del Municipio Libertador
-
- Creación del “Instituto de Prospectiva y Financiamiento Ciudad de Mérida”.



Mérida